

ACROS

JURAMENTO


PLANOS



JURAMENTO 4278

ACROS

JURAMENTO

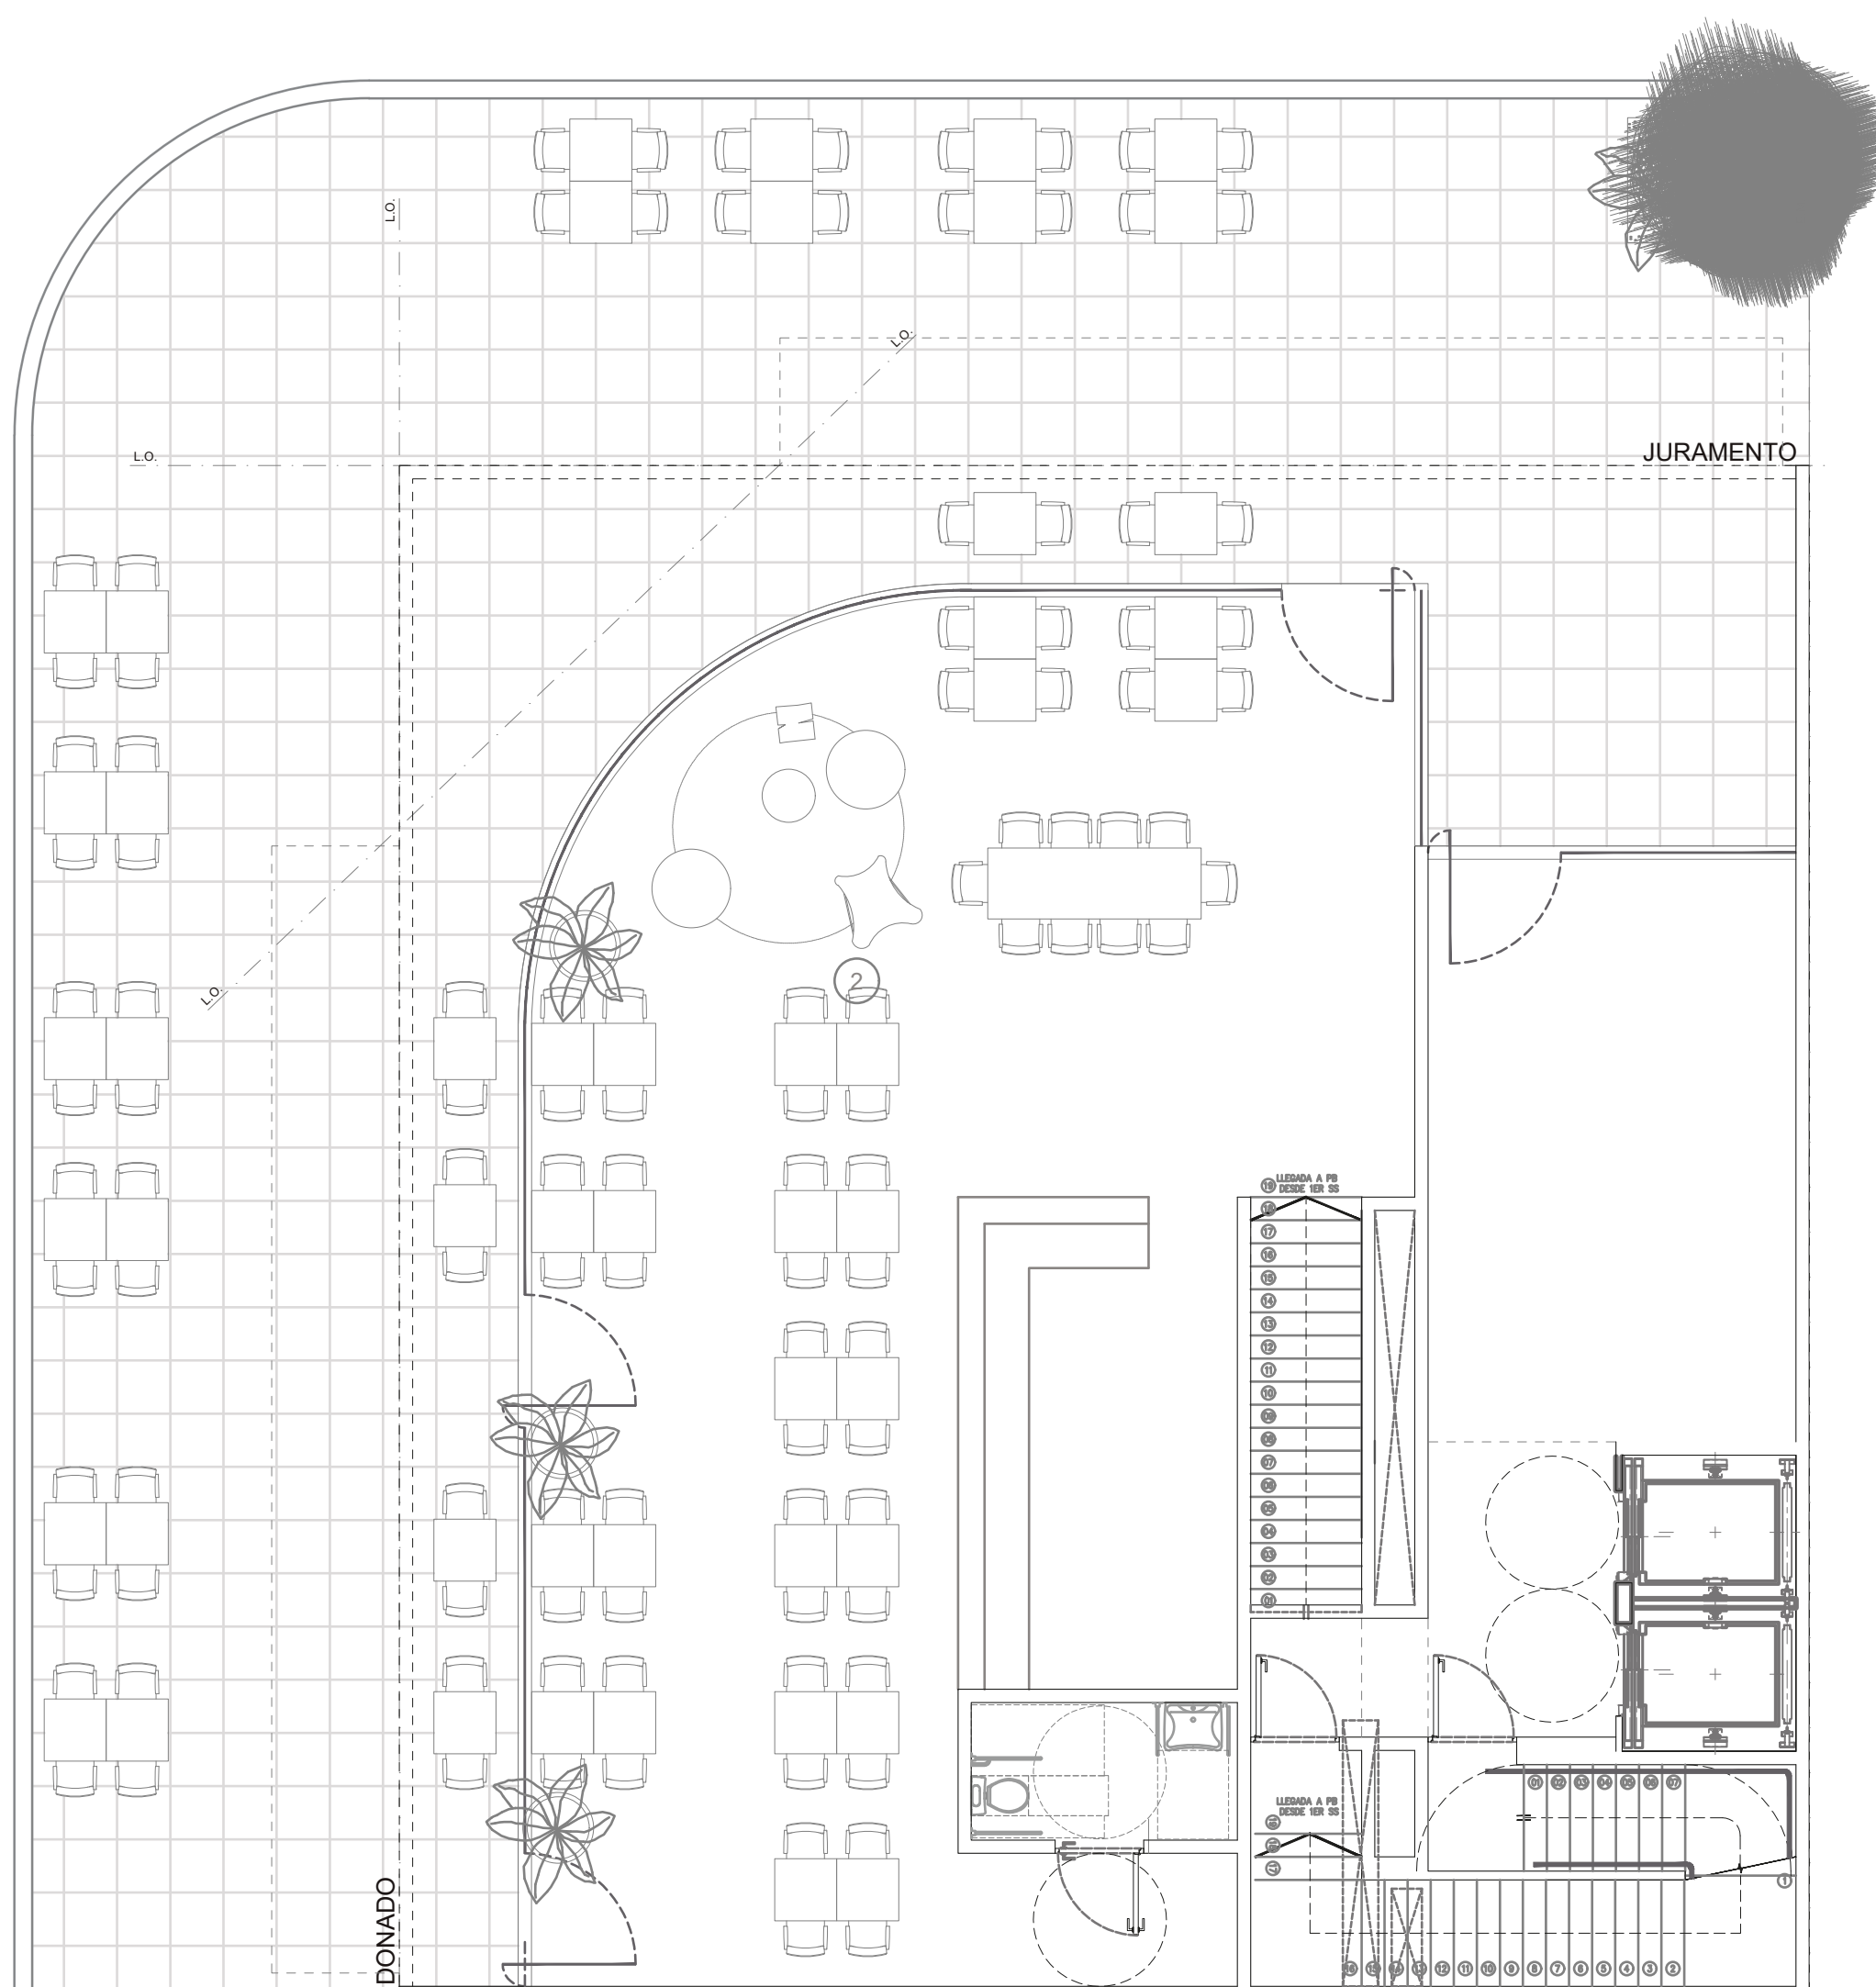

Planta baja

Comercializa



Proyecto y dirección



MMCV.STORE


Desarrollo



Estos planos corresponden al anteproyecto y pueden ser modificados sin previo aviso.
Los valores de superficie de venta corresponden a la superficie de construcción.
Los valores de superficie de escrituración serán expresados en el plano de mensura.

ACROS

JURAMENTO

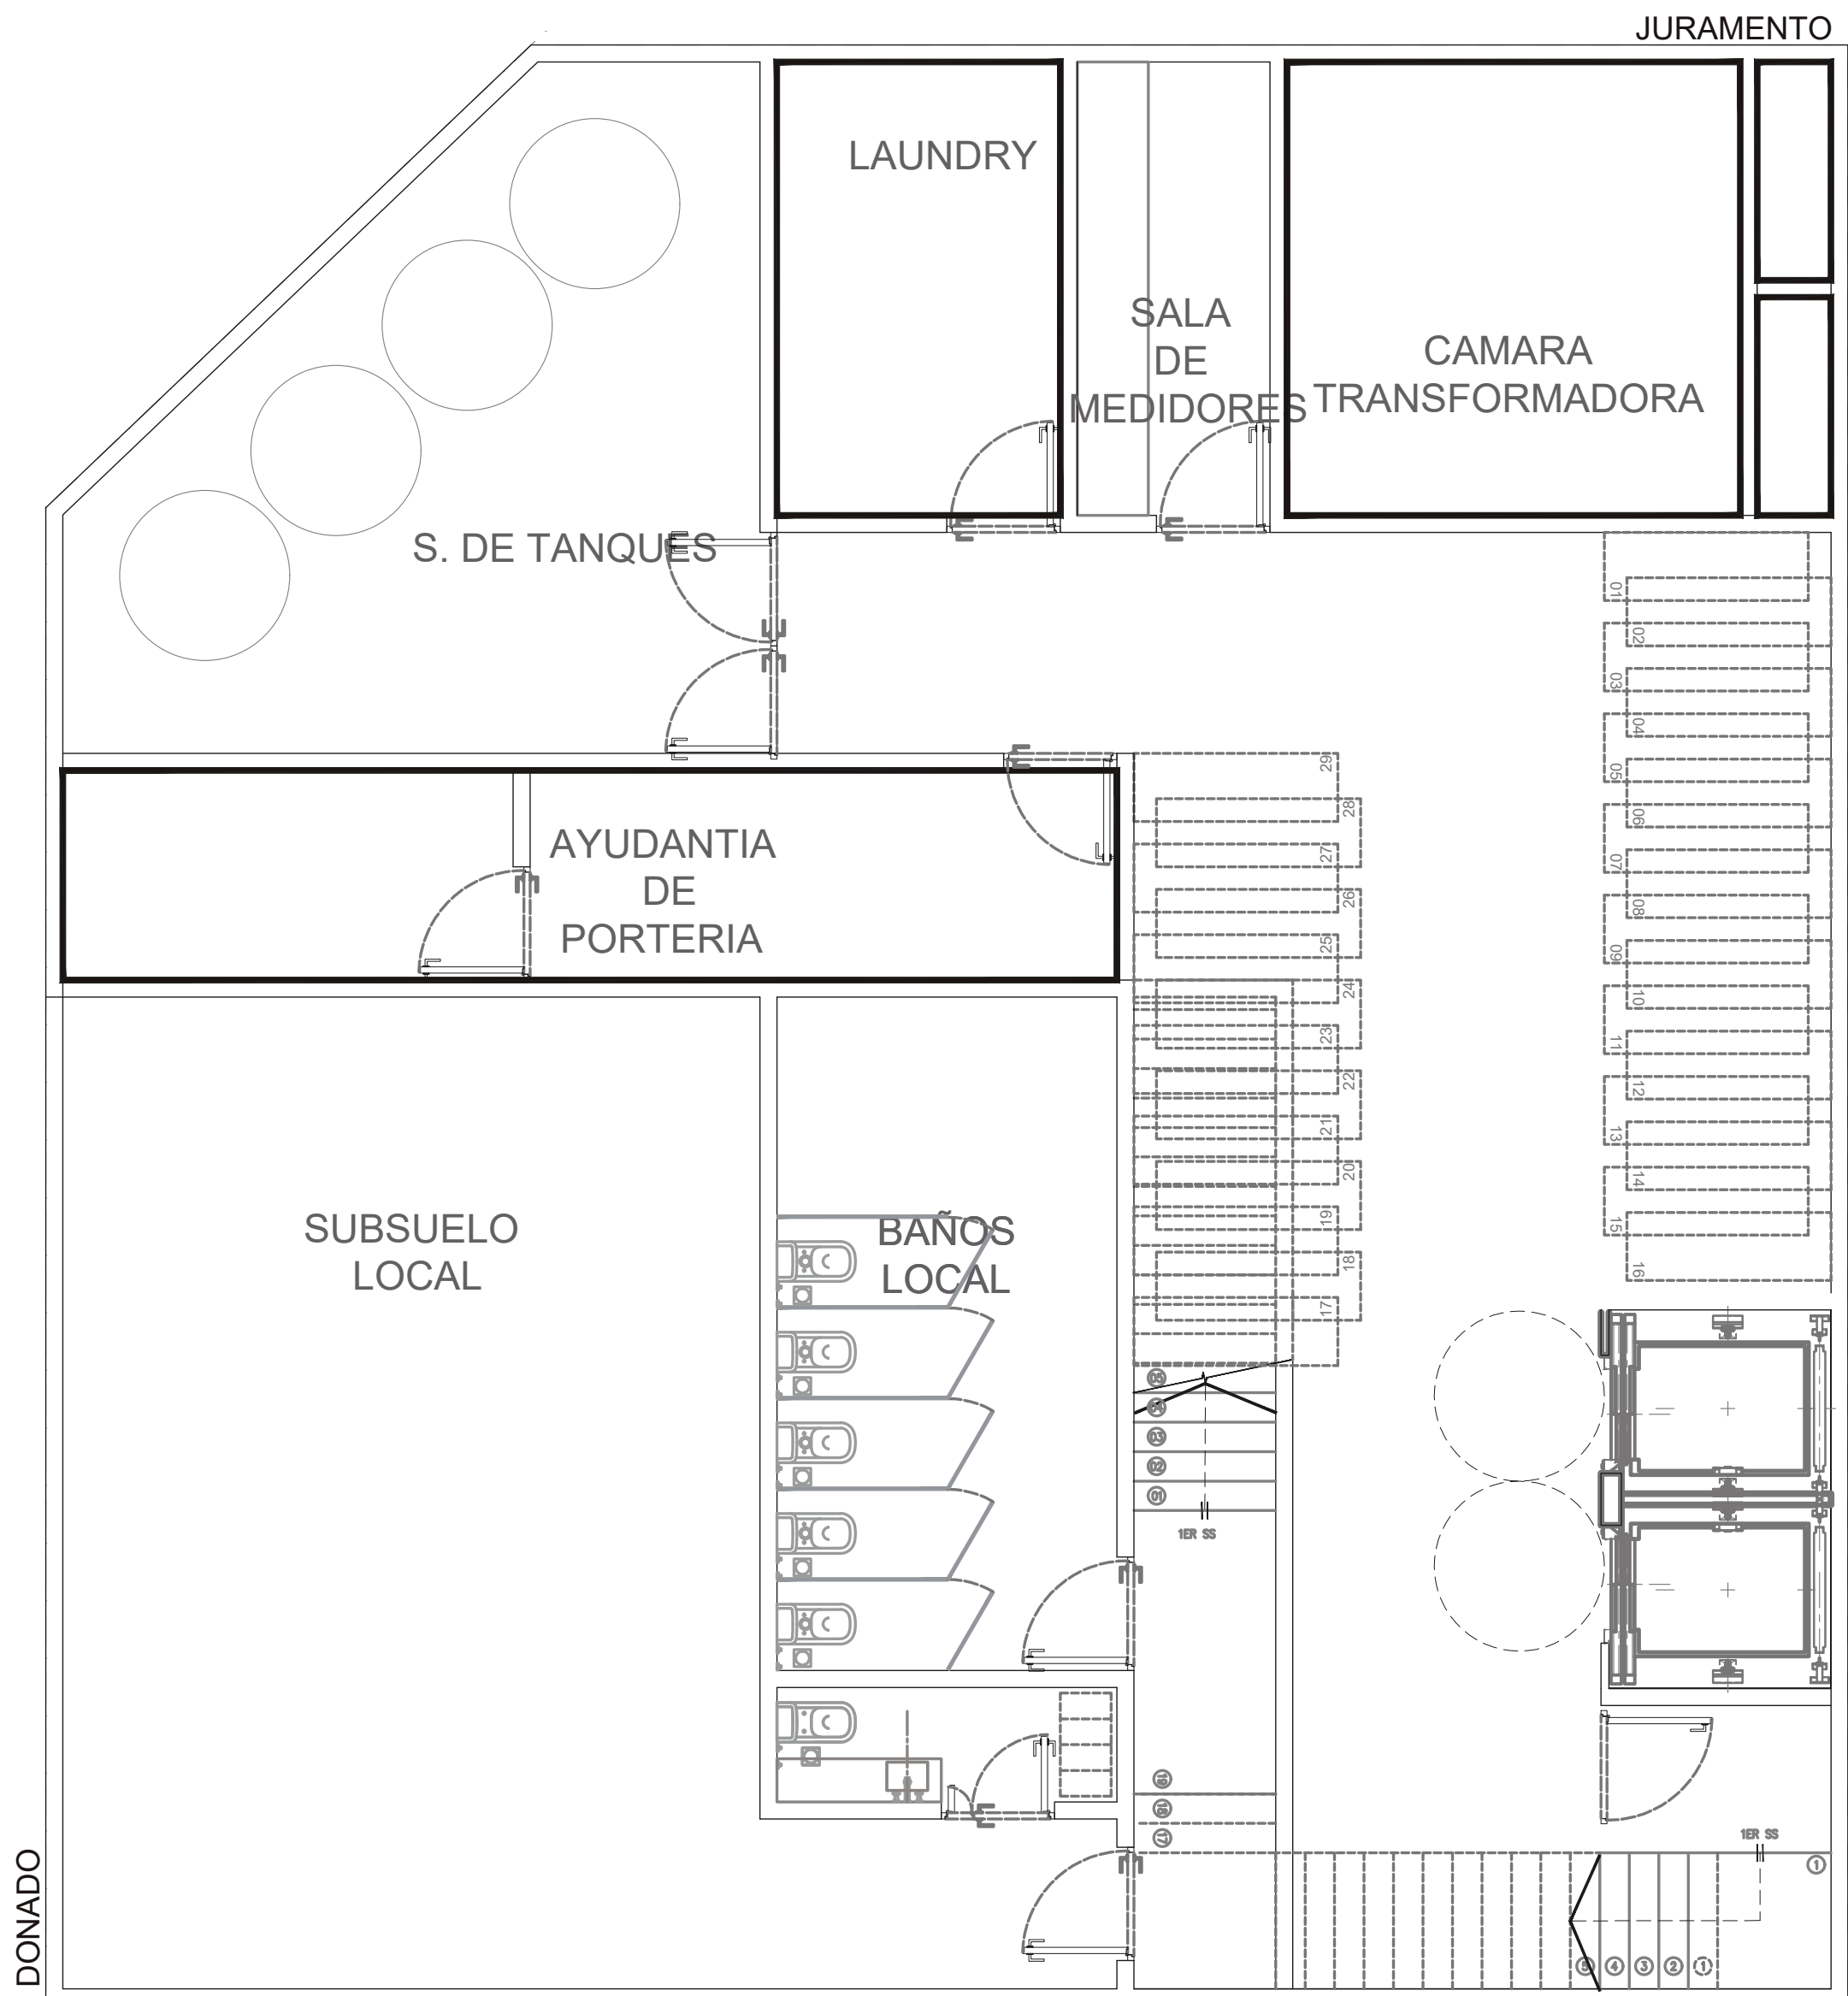

1° Subsuelo

Comercializa



Proyecto y dirección



MMCV.STORE

Desarrollo



Estos planos corresponden al anteproyecto y pueden ser modificados sin previo aviso.
Los valores de superficie de venta corresponden a la superficie de construcción.
Los valores de superficie de escrituración serán expresados en el plano de mensura.

ACROS

JURAMENTO



1° PISO

Planta general

Comercializa



Proyecto y dirección



MMCV.STORE


Desarrollo



Estos planos corresponden al anteproyecto y pueden ser modificados sin previo aviso.
Los valores de superficie de venta corresponden a la superficie de construcción.
Los valores de superficie de escrituración serán expresados en el plano de mensura.

ACROS

JURAMENTO

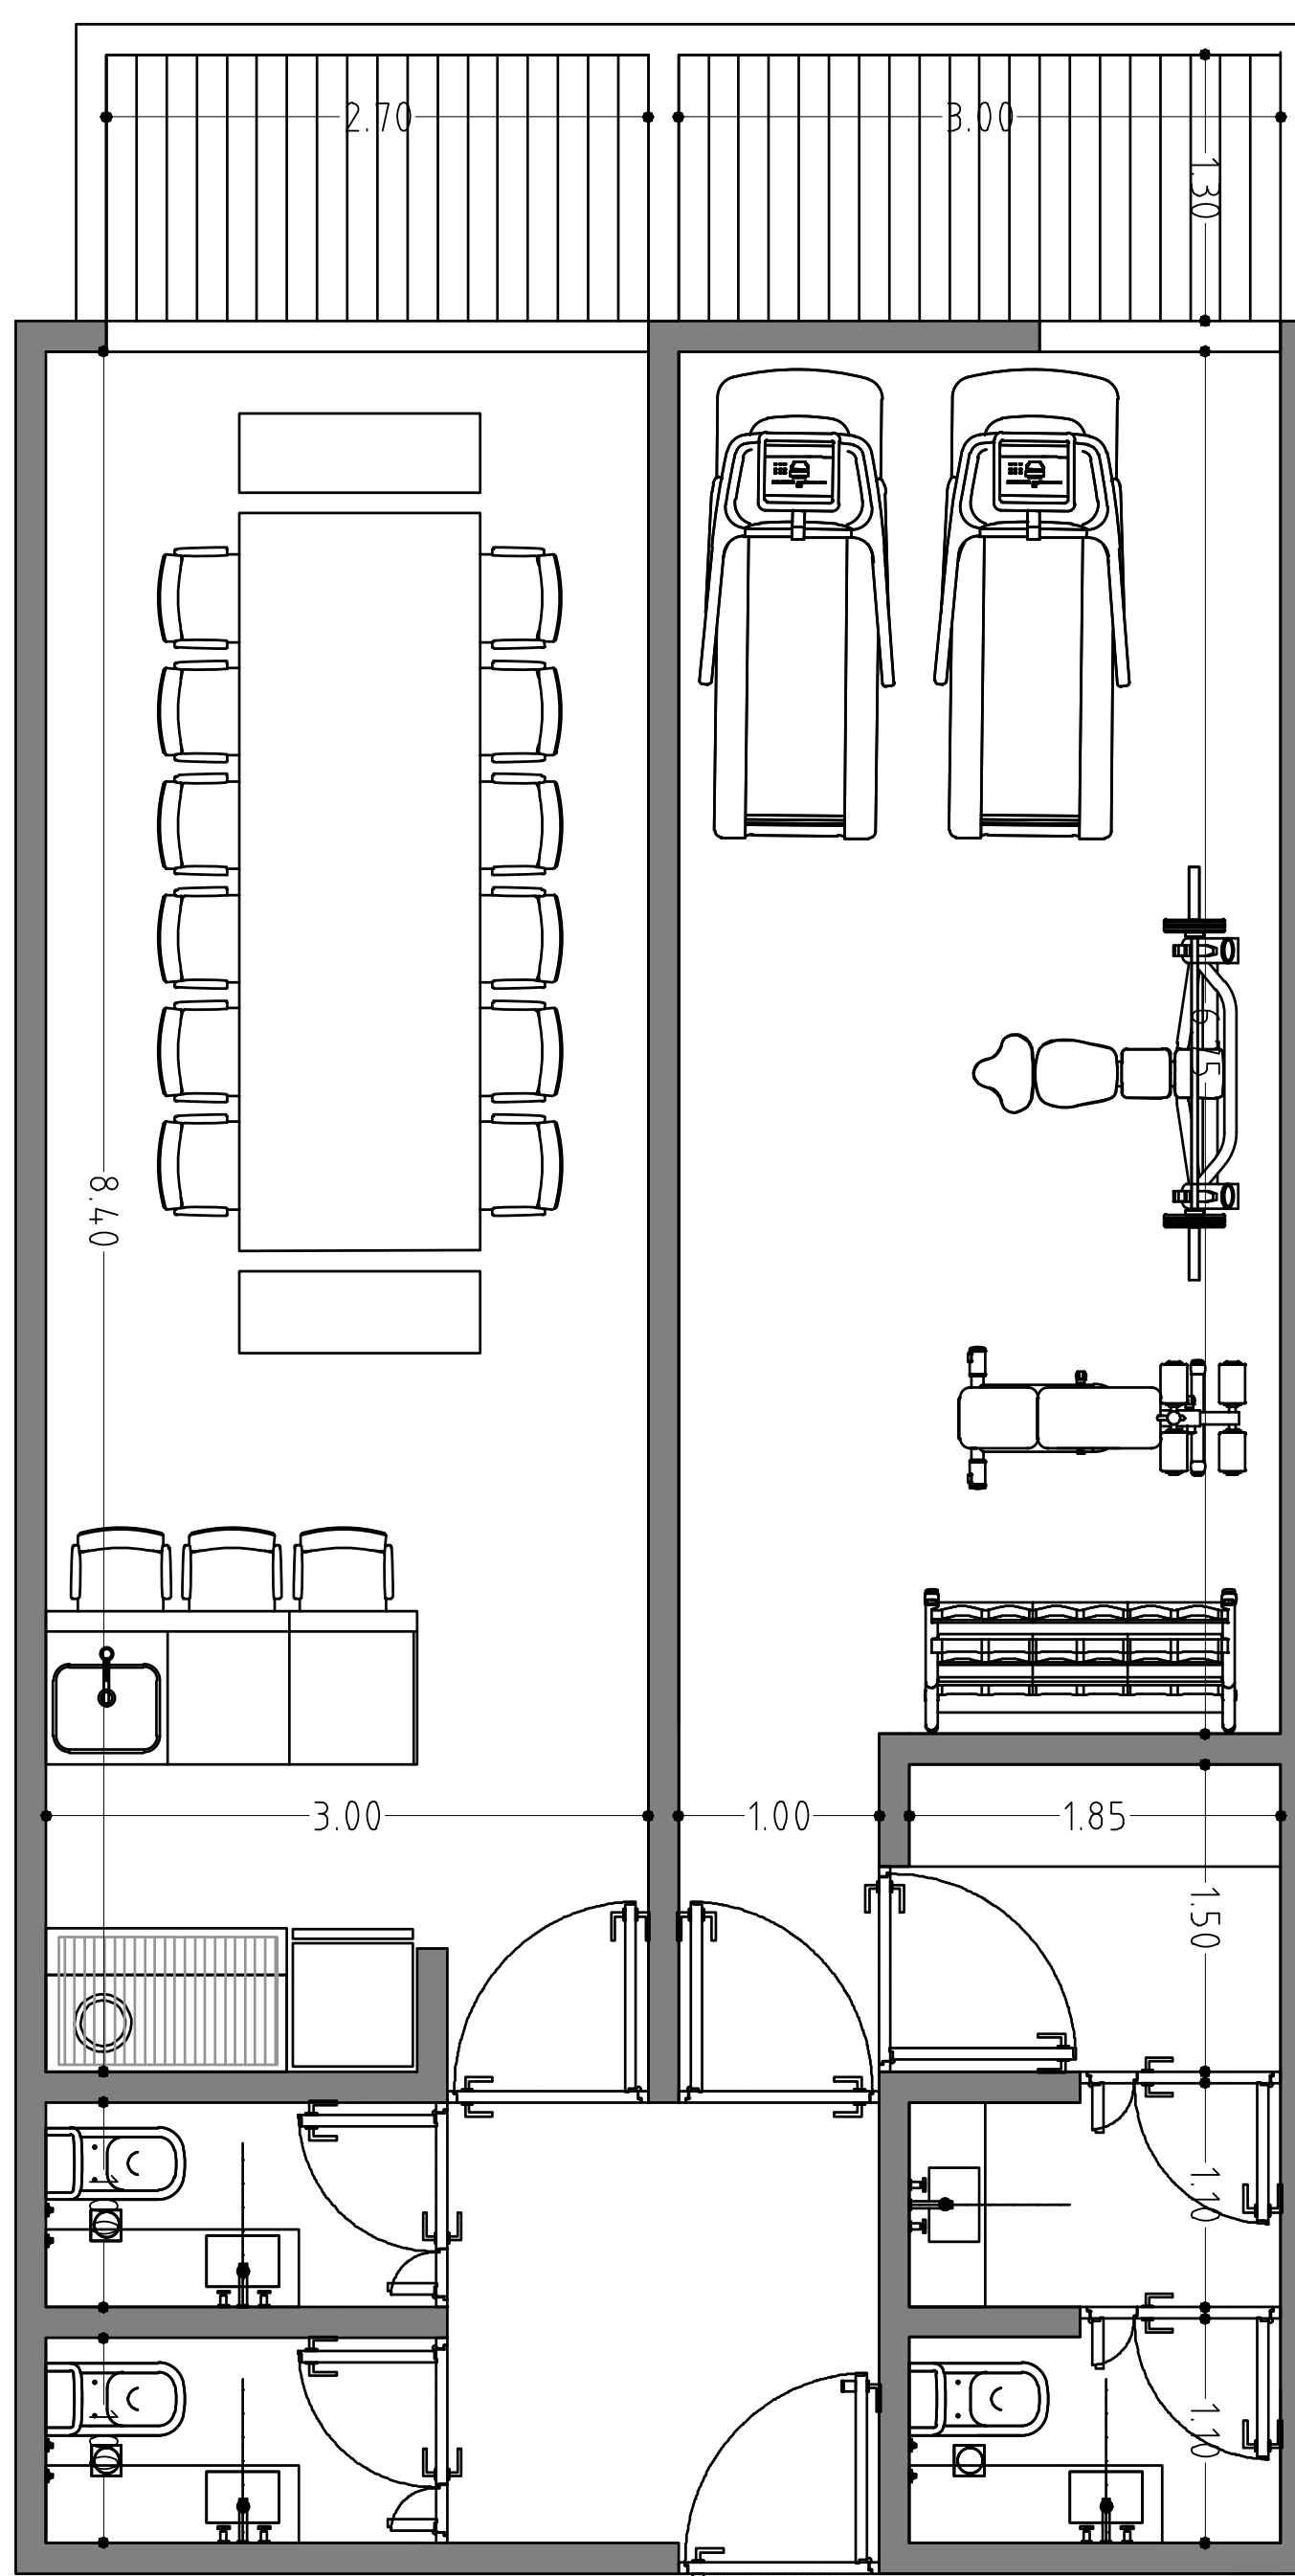

Amenities

Comercializa



Proyecto y dirección



MMCV.STORE


Desarrollo



Estos planos corresponden al anteproyecto y pueden ser modificados sin previo aviso.
Los valores de superficie de venta corresponden a la superficie de construcción.
Los valores de superficie de escrituración serán expresados en el plano de mensura.

ACROS

JURAMENTO

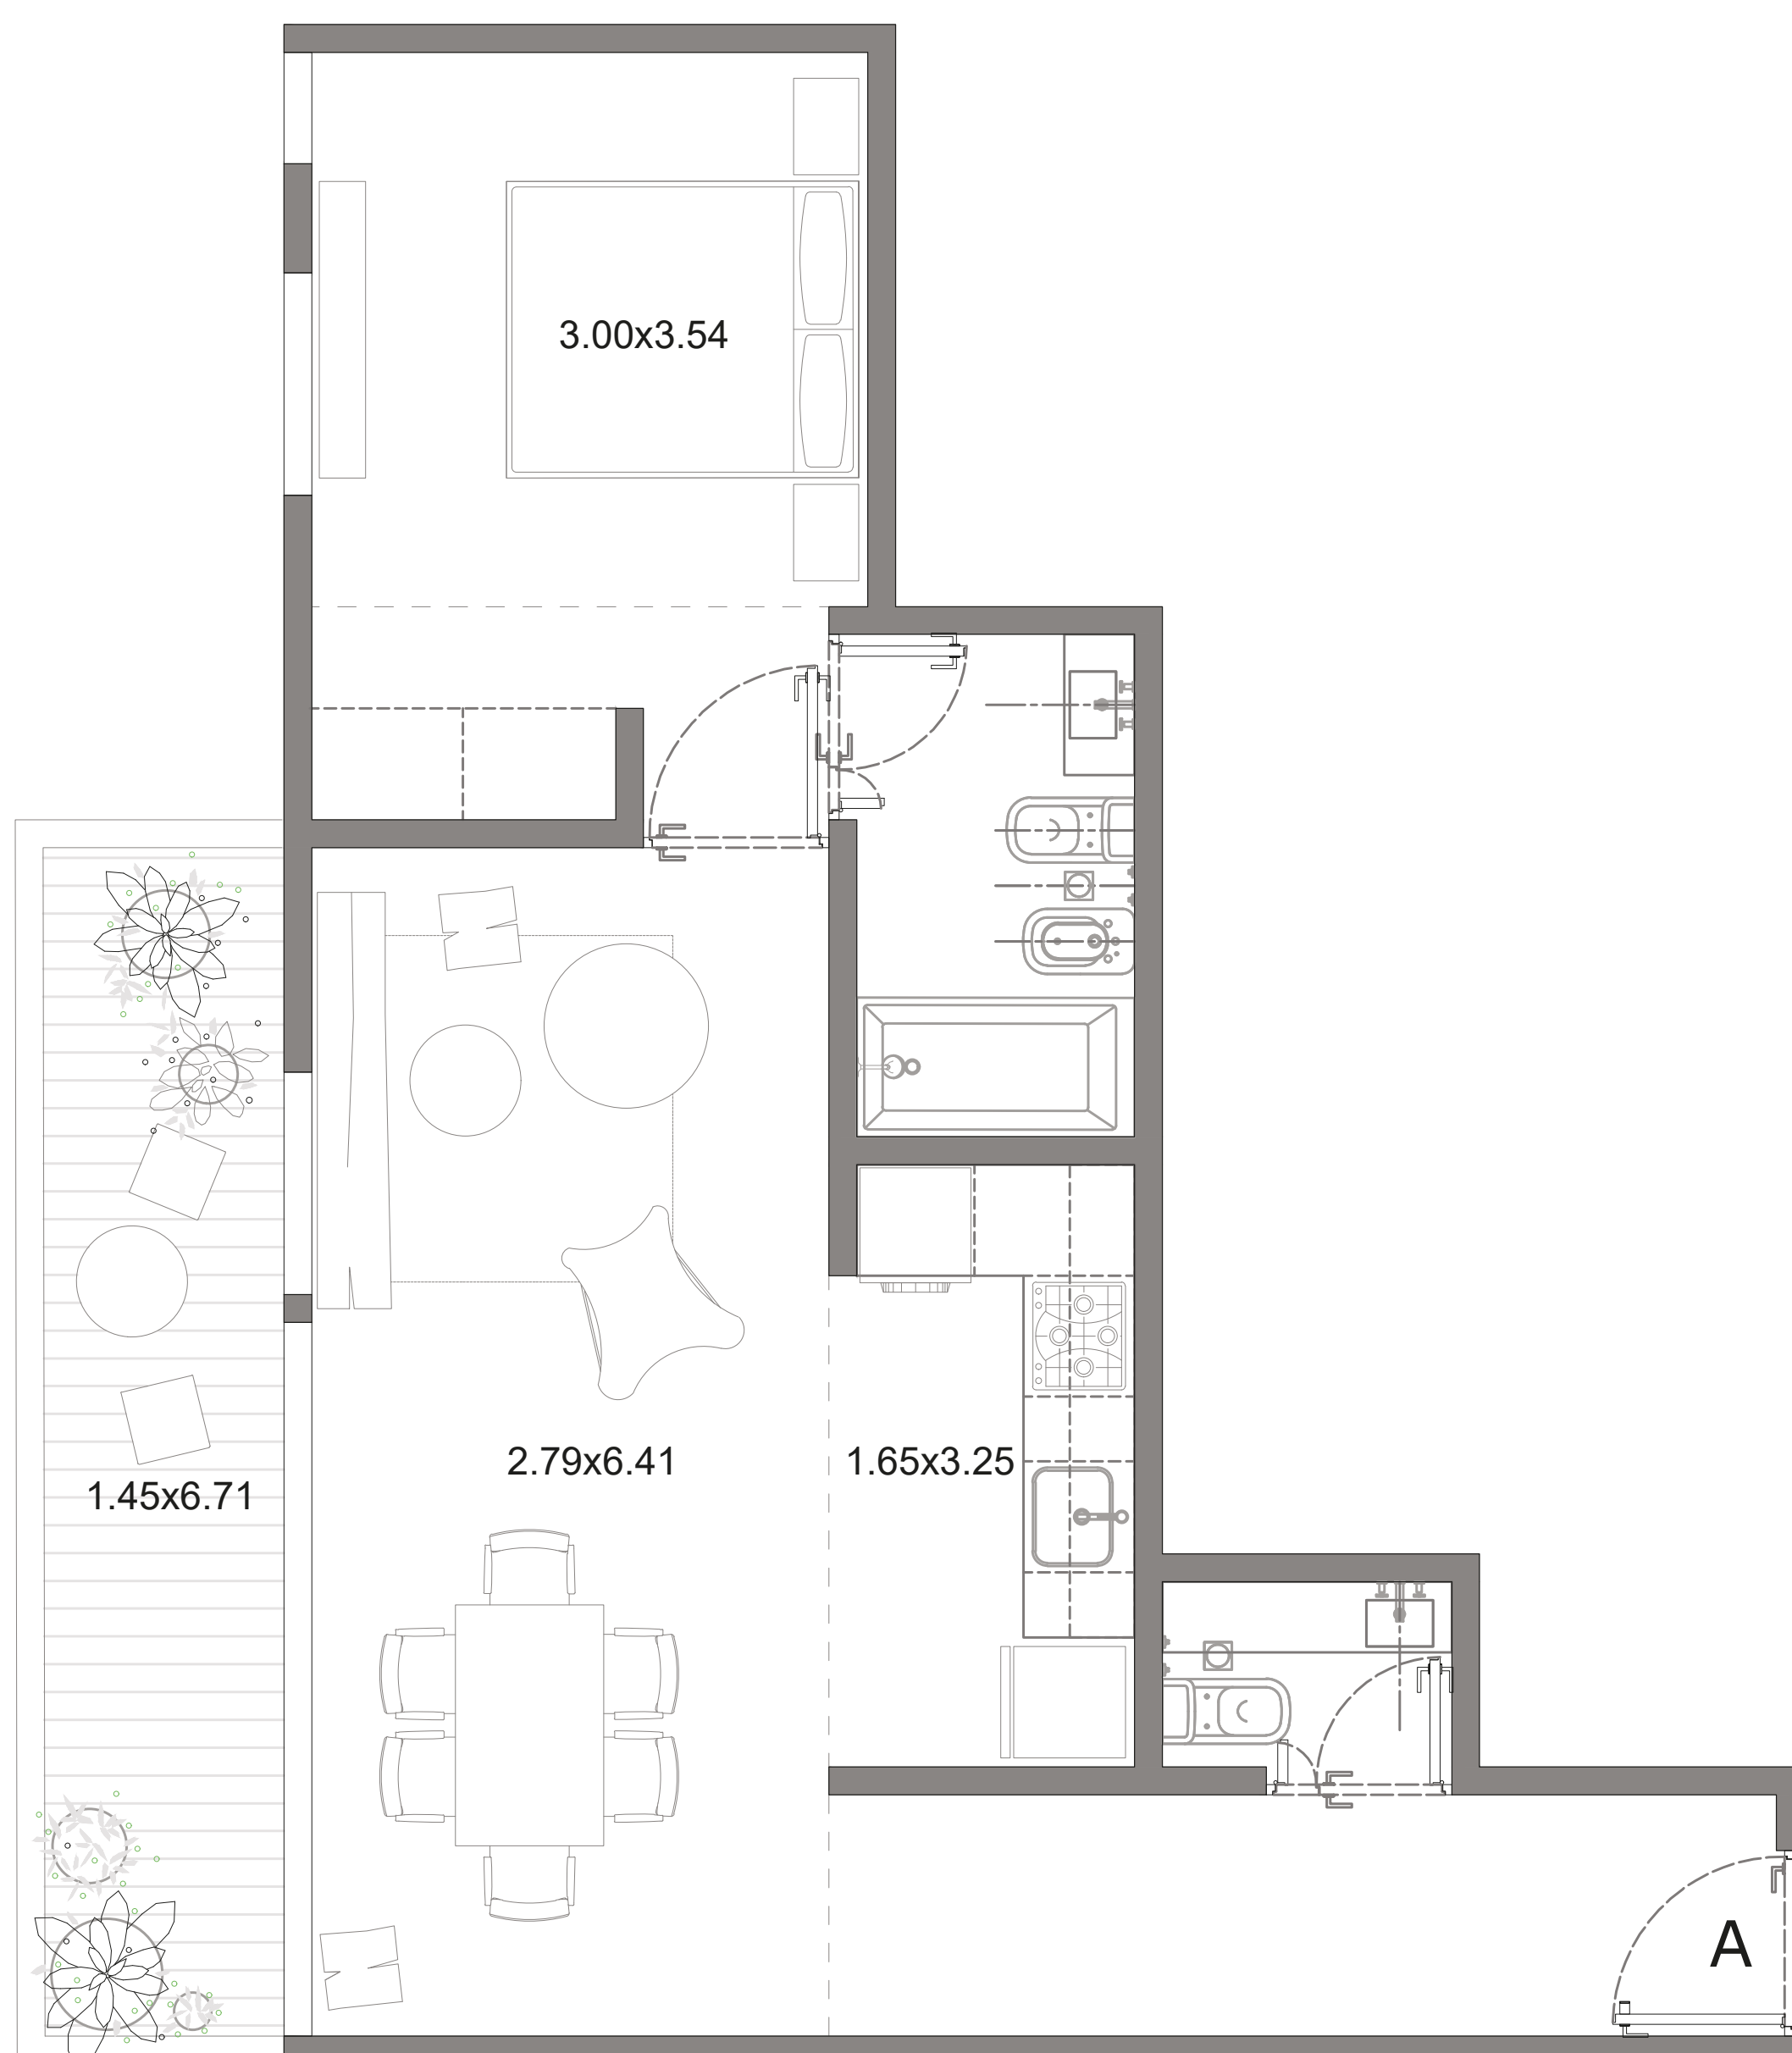

1° PISO

UNIDAD 101


2 ambientes

Sup. Cubierta 53.42 m²

Sup. Semicubierta 9.62 m²

Sup. Total 63.04 m²

JURAMENTO

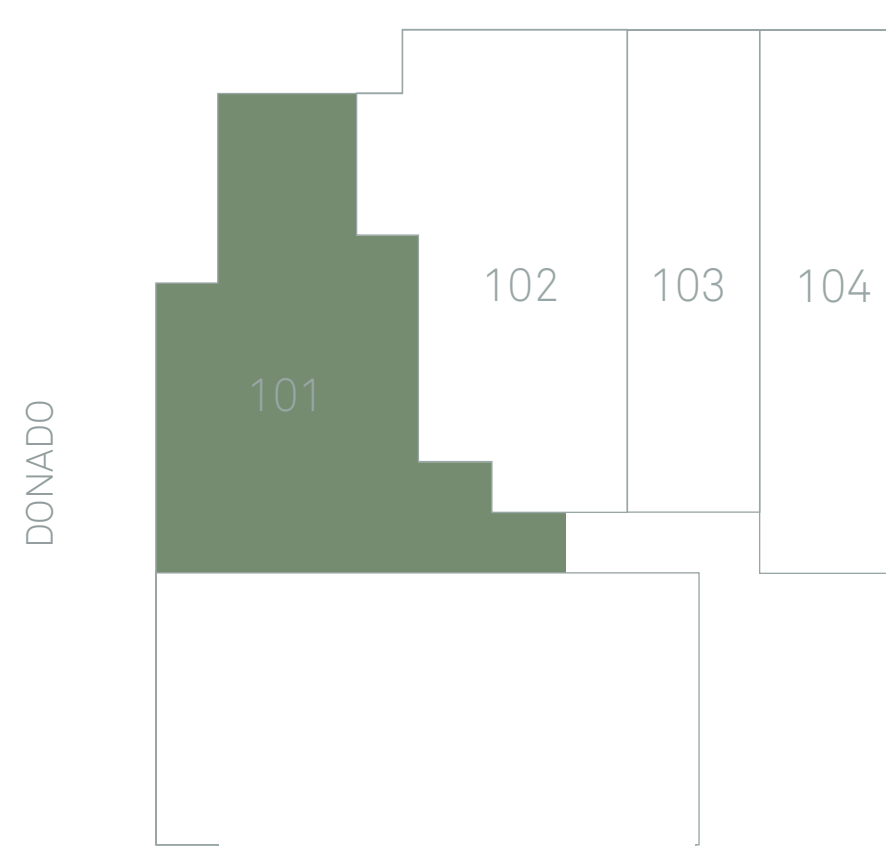

Comercializa



Proyecto y dirección



MMCV.STORE

Desarrollo




Estos planos corresponden al anteproyecto y pueden ser modificados sin previo aviso.

Los valores de superficie de venta corresponden a la superficie de construcción.

Los valores de superficie de escrituración serán expresados en el plano de mensura.

ACROS

JURAMENTO

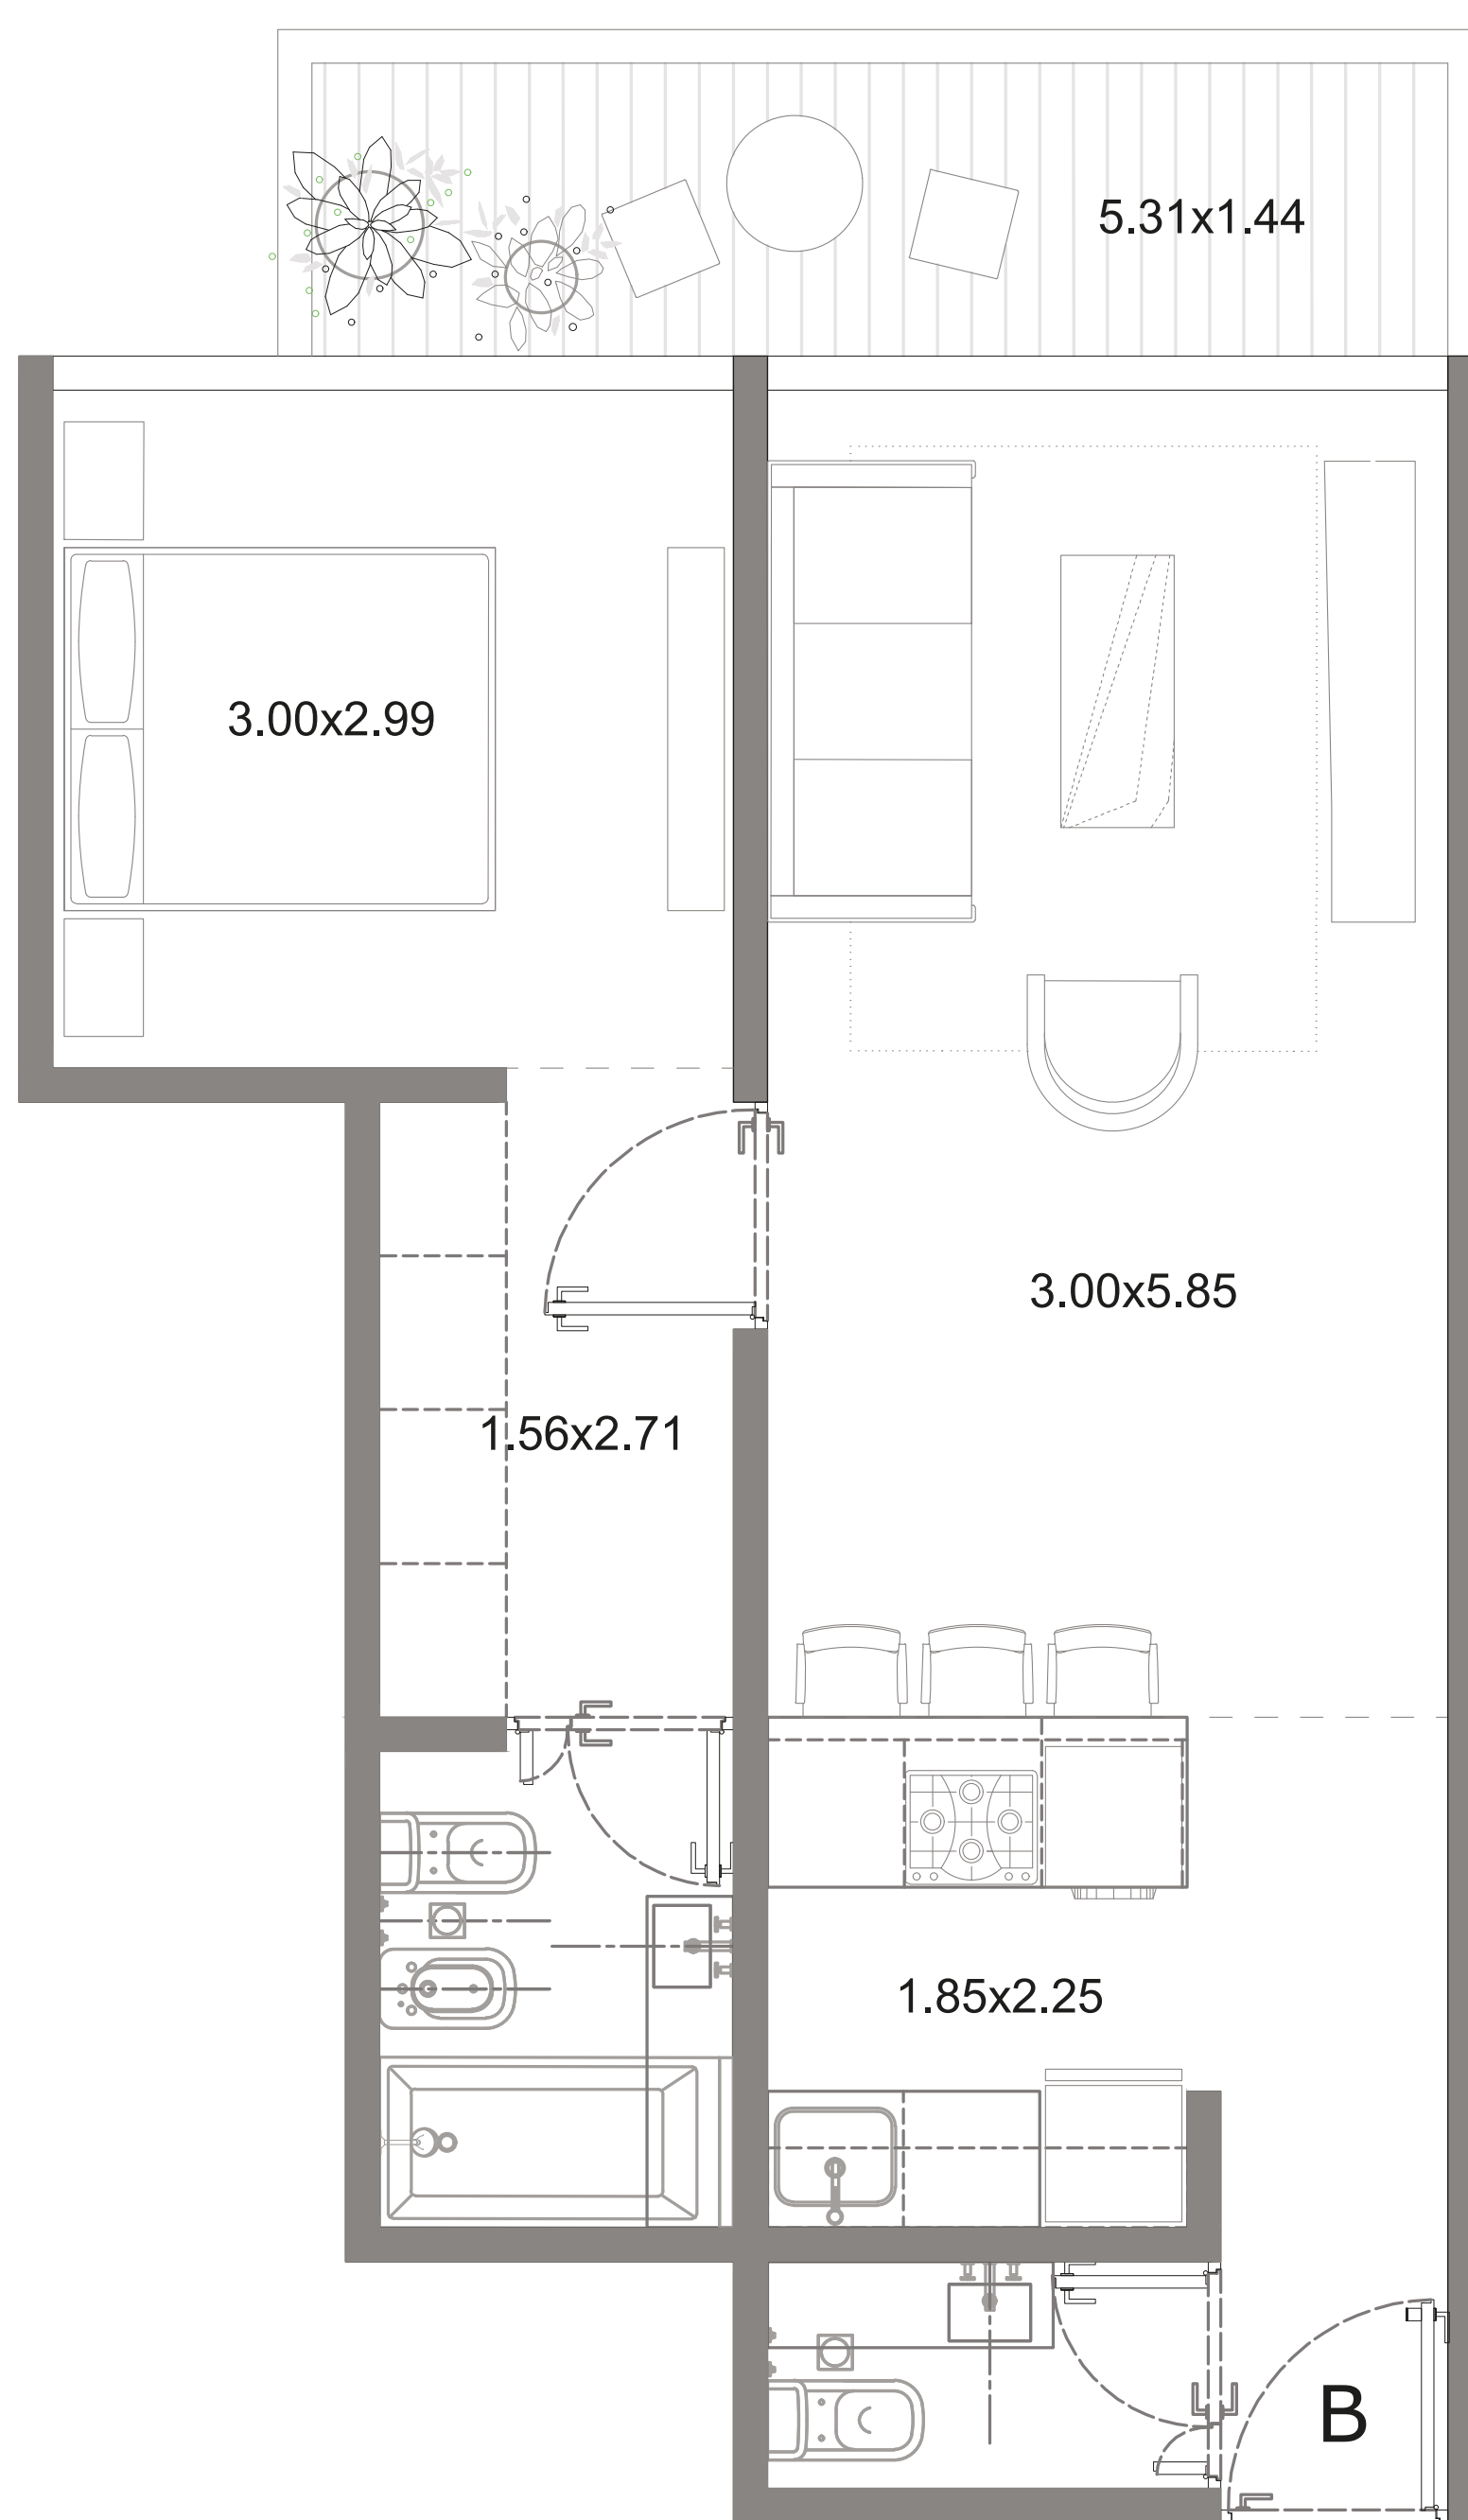

1° PISO

UNIDAD 102


2 ambientes

Sup. Cubierta 48.77 m²

Sup. Semicubierta 7.53 m²

Sup. Total 56.3 m²

JURAMENTO

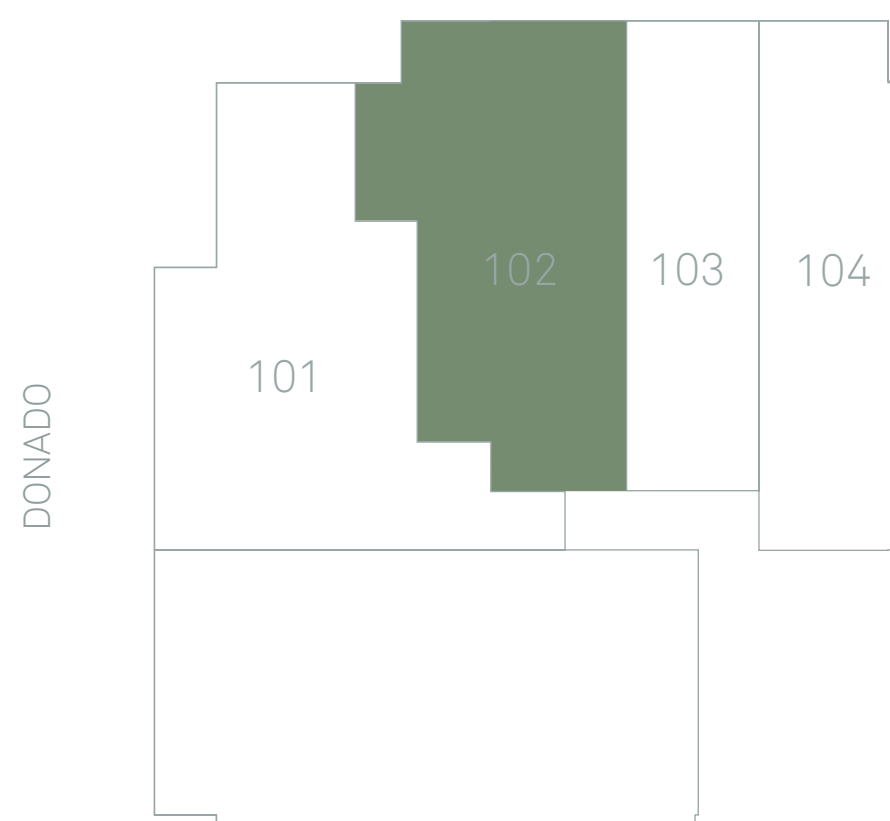

Comercializa



Proyecto y dirección



MMCV.STORE


Desarrollo



Estos planos corresponden al anteproyecto y pueden ser modificados sin previo aviso.
Los valores de superficie de venta corresponden a la superficie de construcción.
Los valores de superficie de escrituración serán expresados en el plano de mensura.

ACROS

JURAMENTO

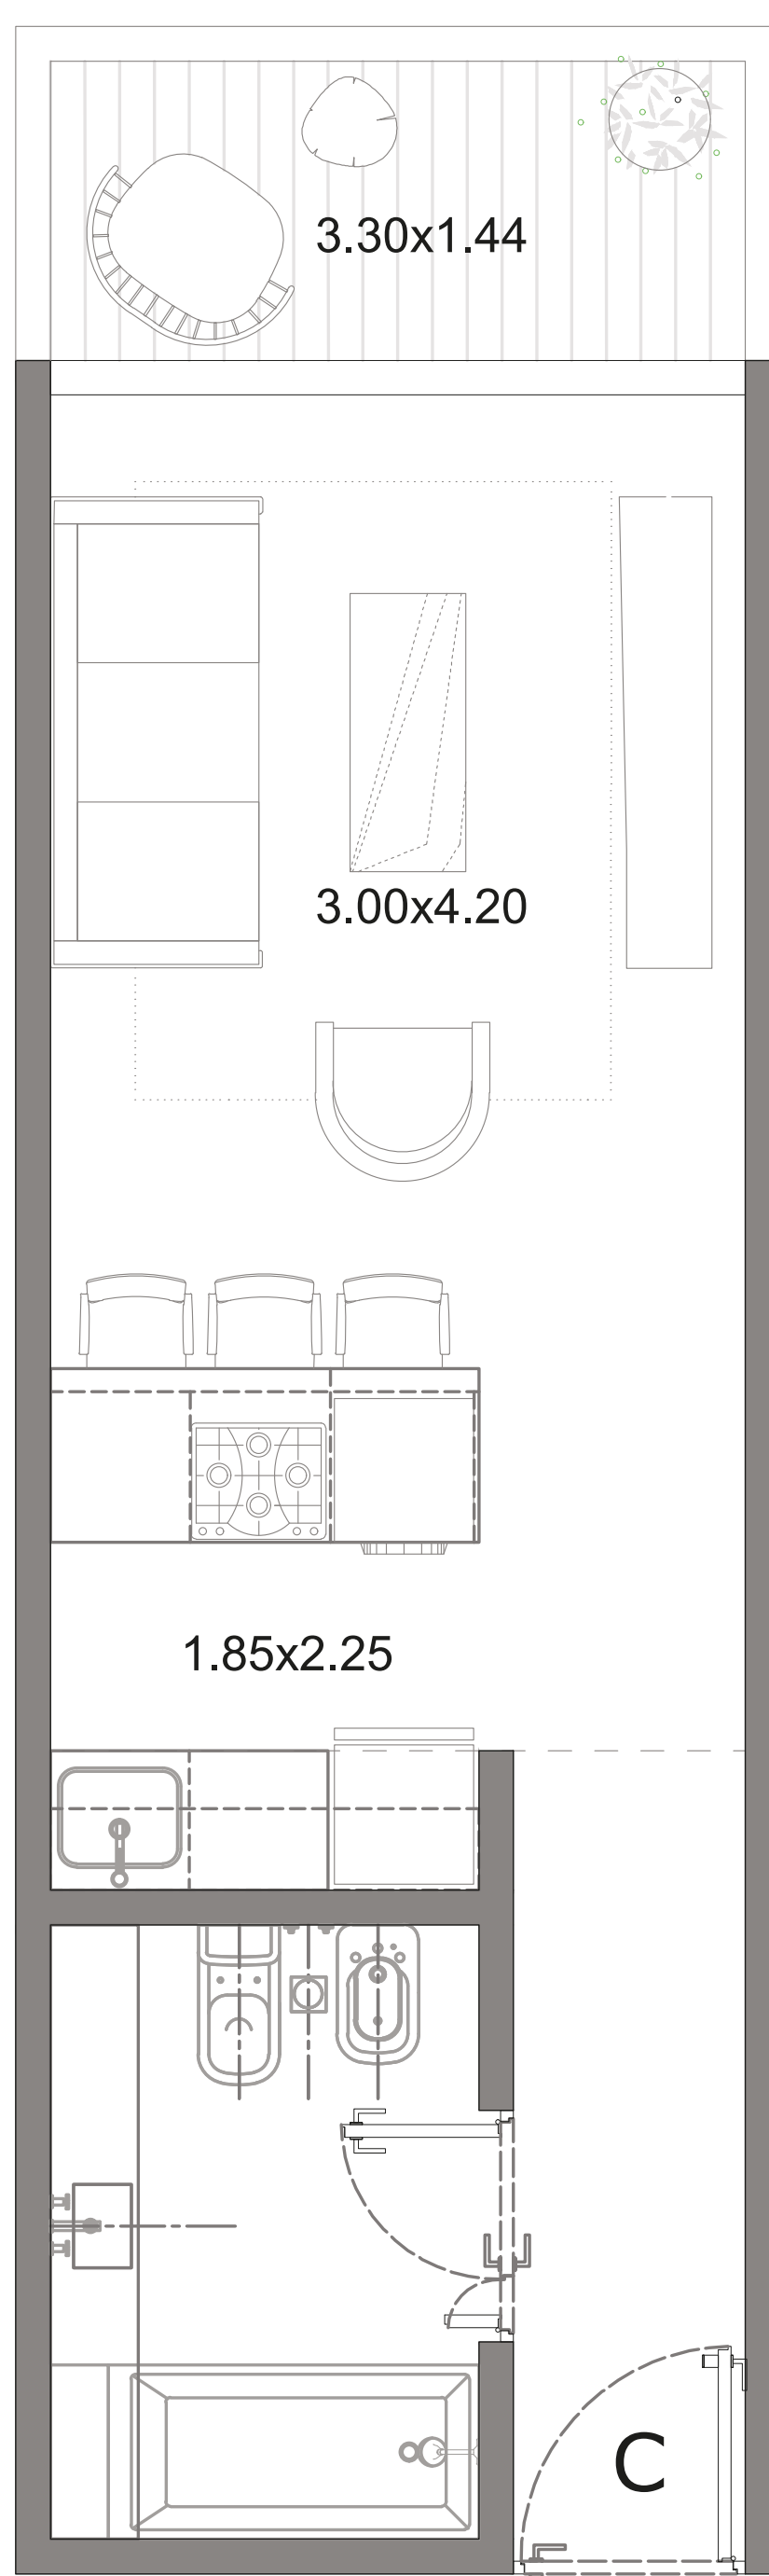

1° PISO

UNIDAD 103


1 ambiente

Sup. Cubierta 29.87 m²

Sup. Semicubierta 4.57 m²

Sup. Total 34.44 m²

JURAMENTO

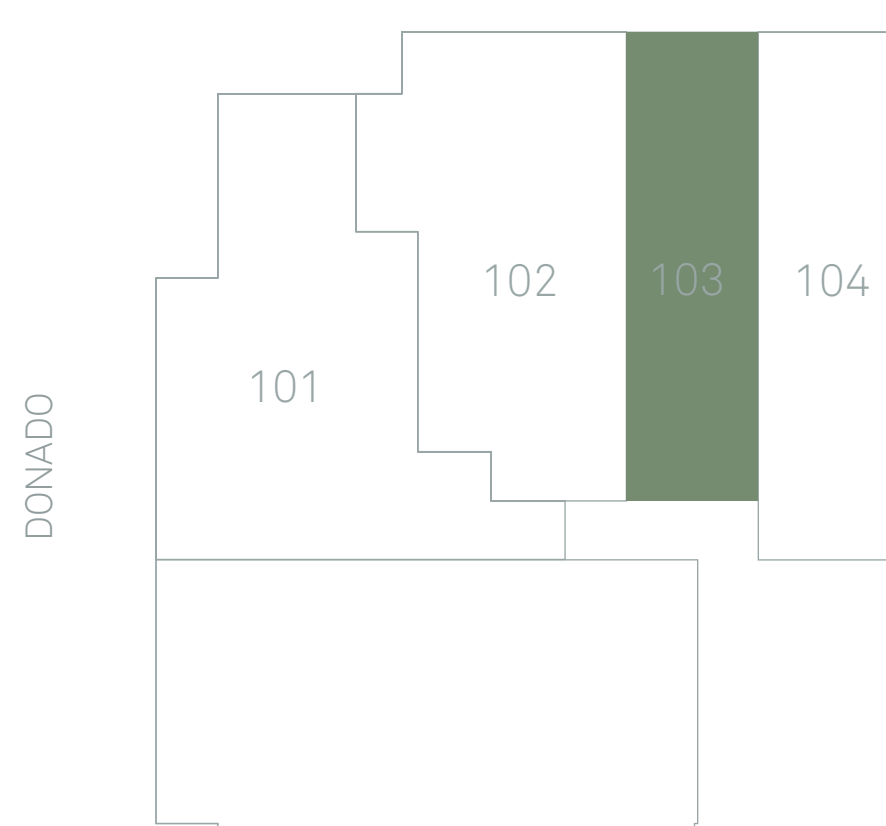

Comercializa



Proyecto y dirección



MMCV.STORE


Desarrollo



Estos planos corresponden al anteproyecto y pueden ser modificados sin previo aviso.
Los valores de superficie de venta corresponden a la superficie de construcción.
Los valores de superficie de escrituración serán expresados en el plano de mensura.

ACROS

JURAMENTO

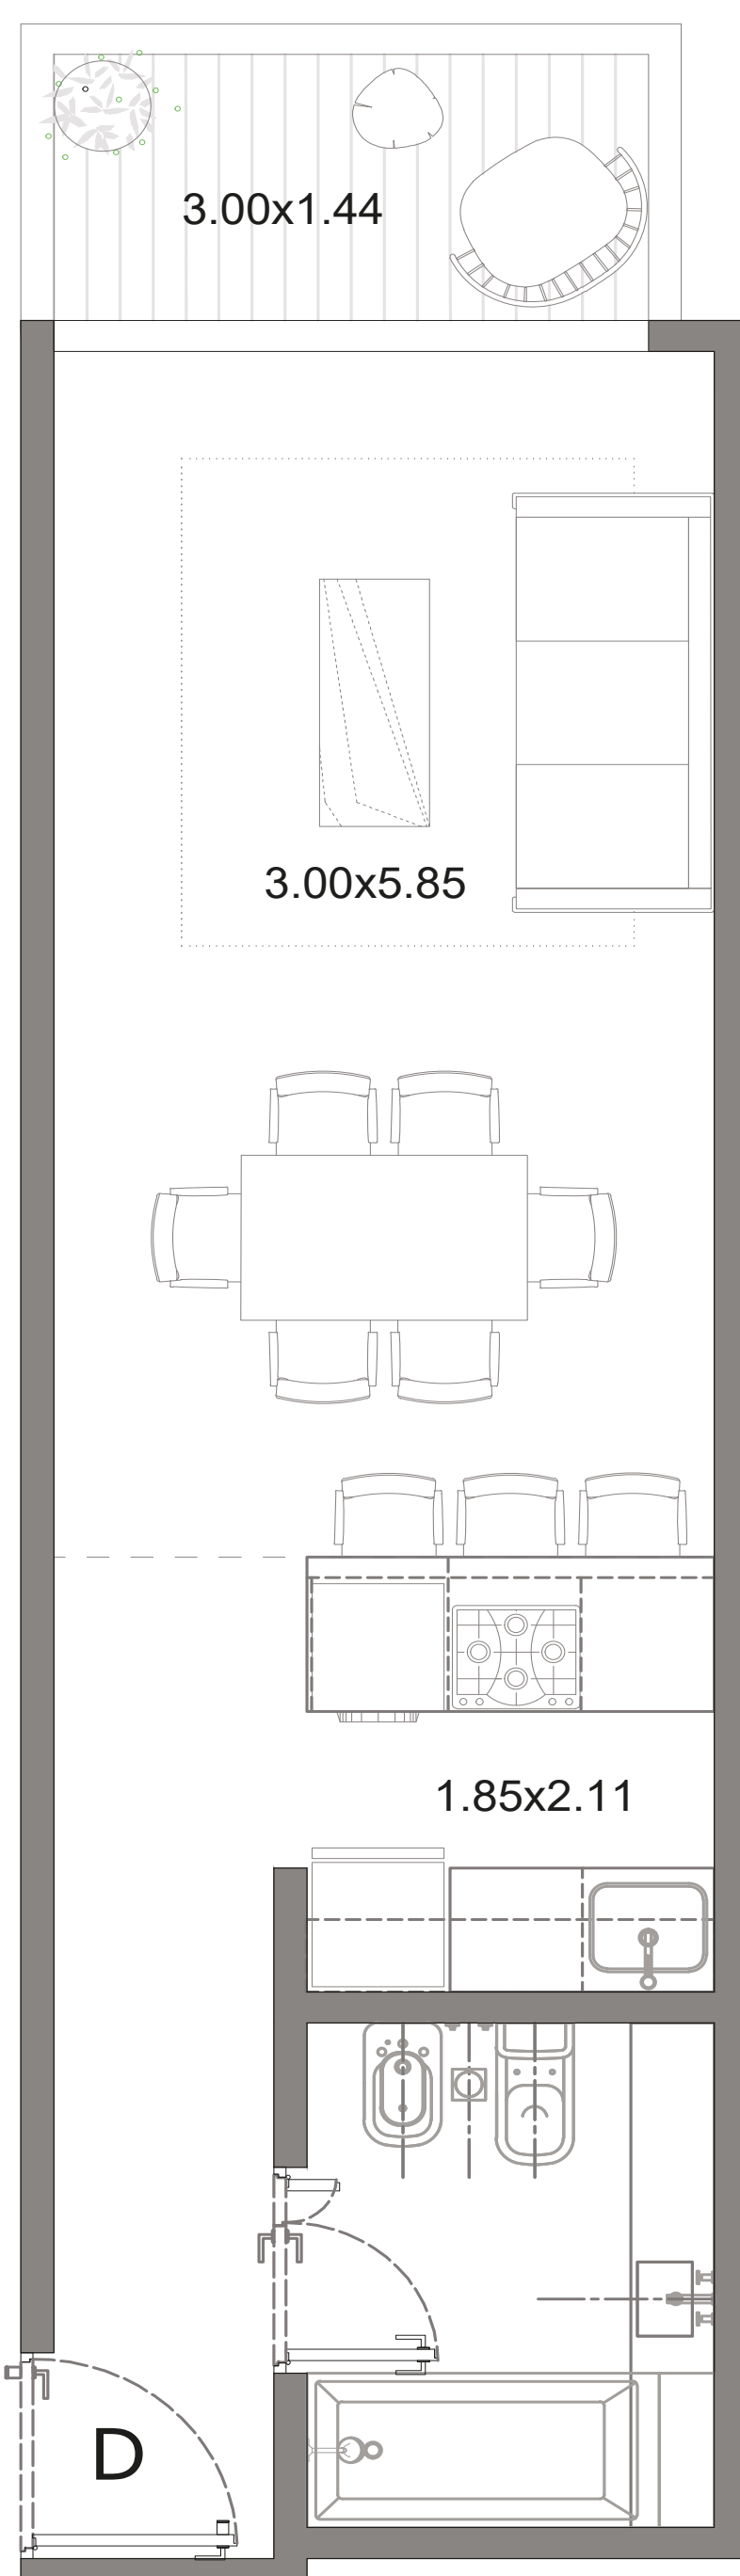

1° PISO

UNIDAD 104


1 ambiente

Sup. Cubierta 35.28 m²

Sup. Semicubierta 4.24 m²

Sup. Total 39.52 m²

JURAMENTO

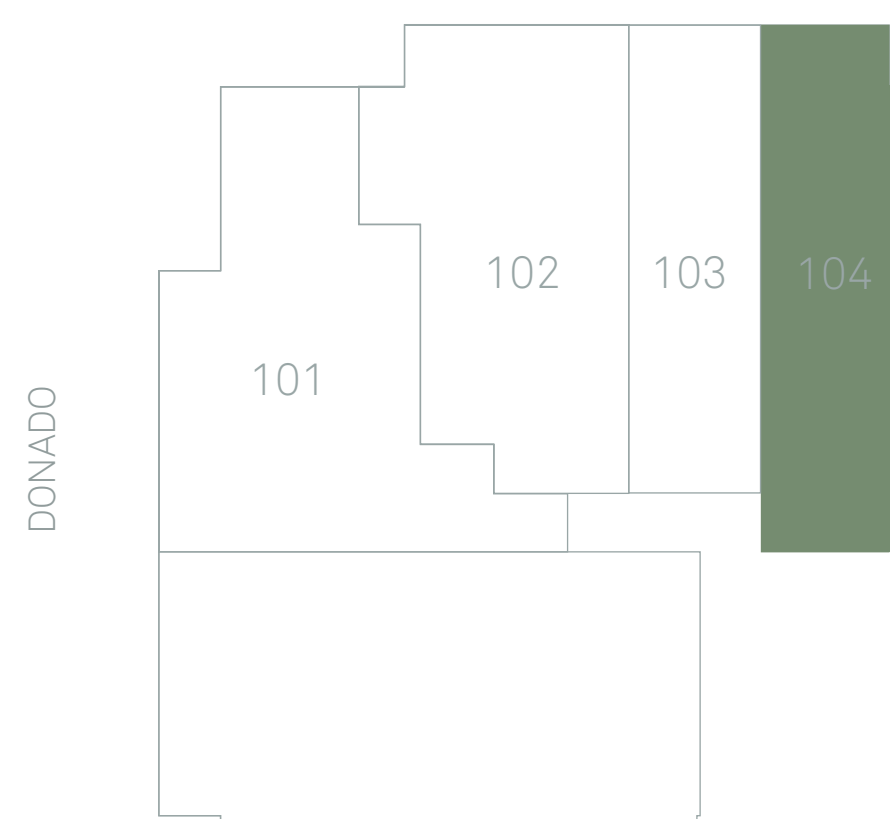

Comercializa



Proyecto y dirección



MMCV.STORE


Desarrollo



Estos planos corresponden al anteproyecto y pueden ser modificados sin previo aviso.
Los valores de superficie de venta corresponden a la superficie de construcción.
Los valores de superficie de escrituración serán expresados en el plano de mensura.

ACROS

JURAMENTO

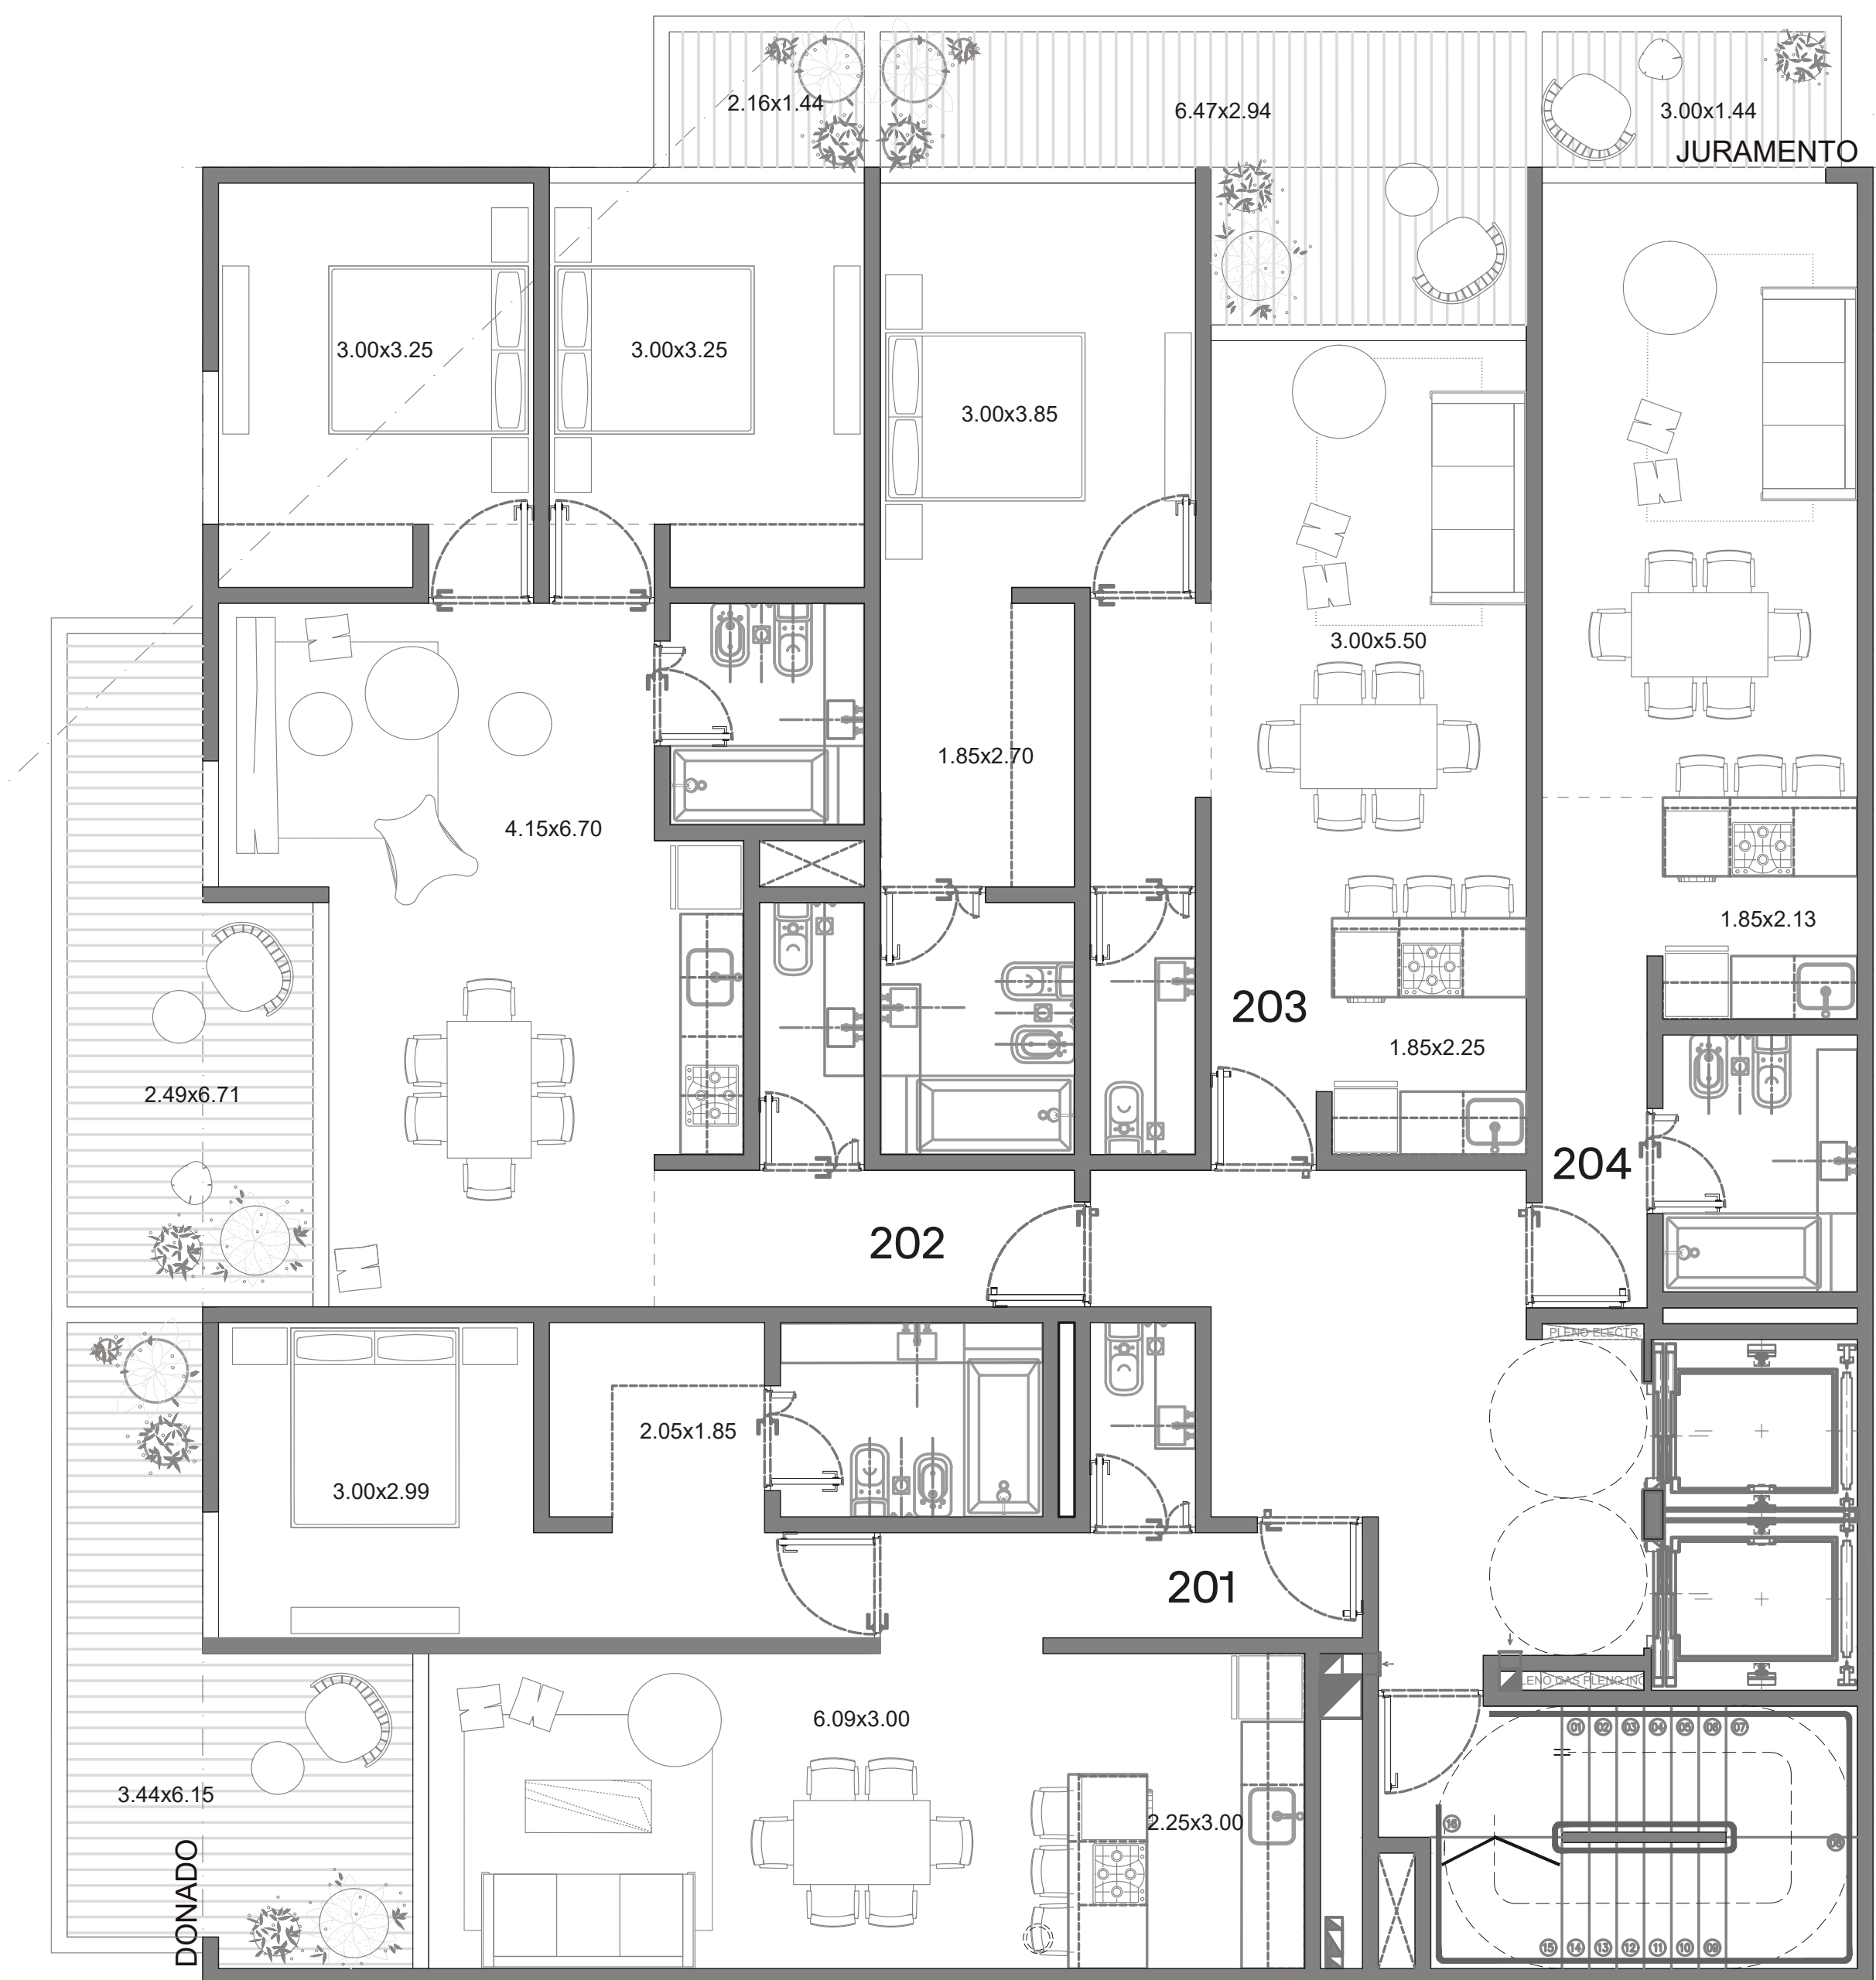

2° A 5° PISO

Planta general

Comercializa



Proyecto y dirección



MMCV.STORE


Desarrollo



Estos planos corresponden al anteproyecto y pueden ser modificados sin previo aviso.
Los valores de superficie de venta corresponden a la superficie de construcción.
Los valores de superficie de escrituración serán expresados en el plano de mensura.

ACROS

JURAMENTO

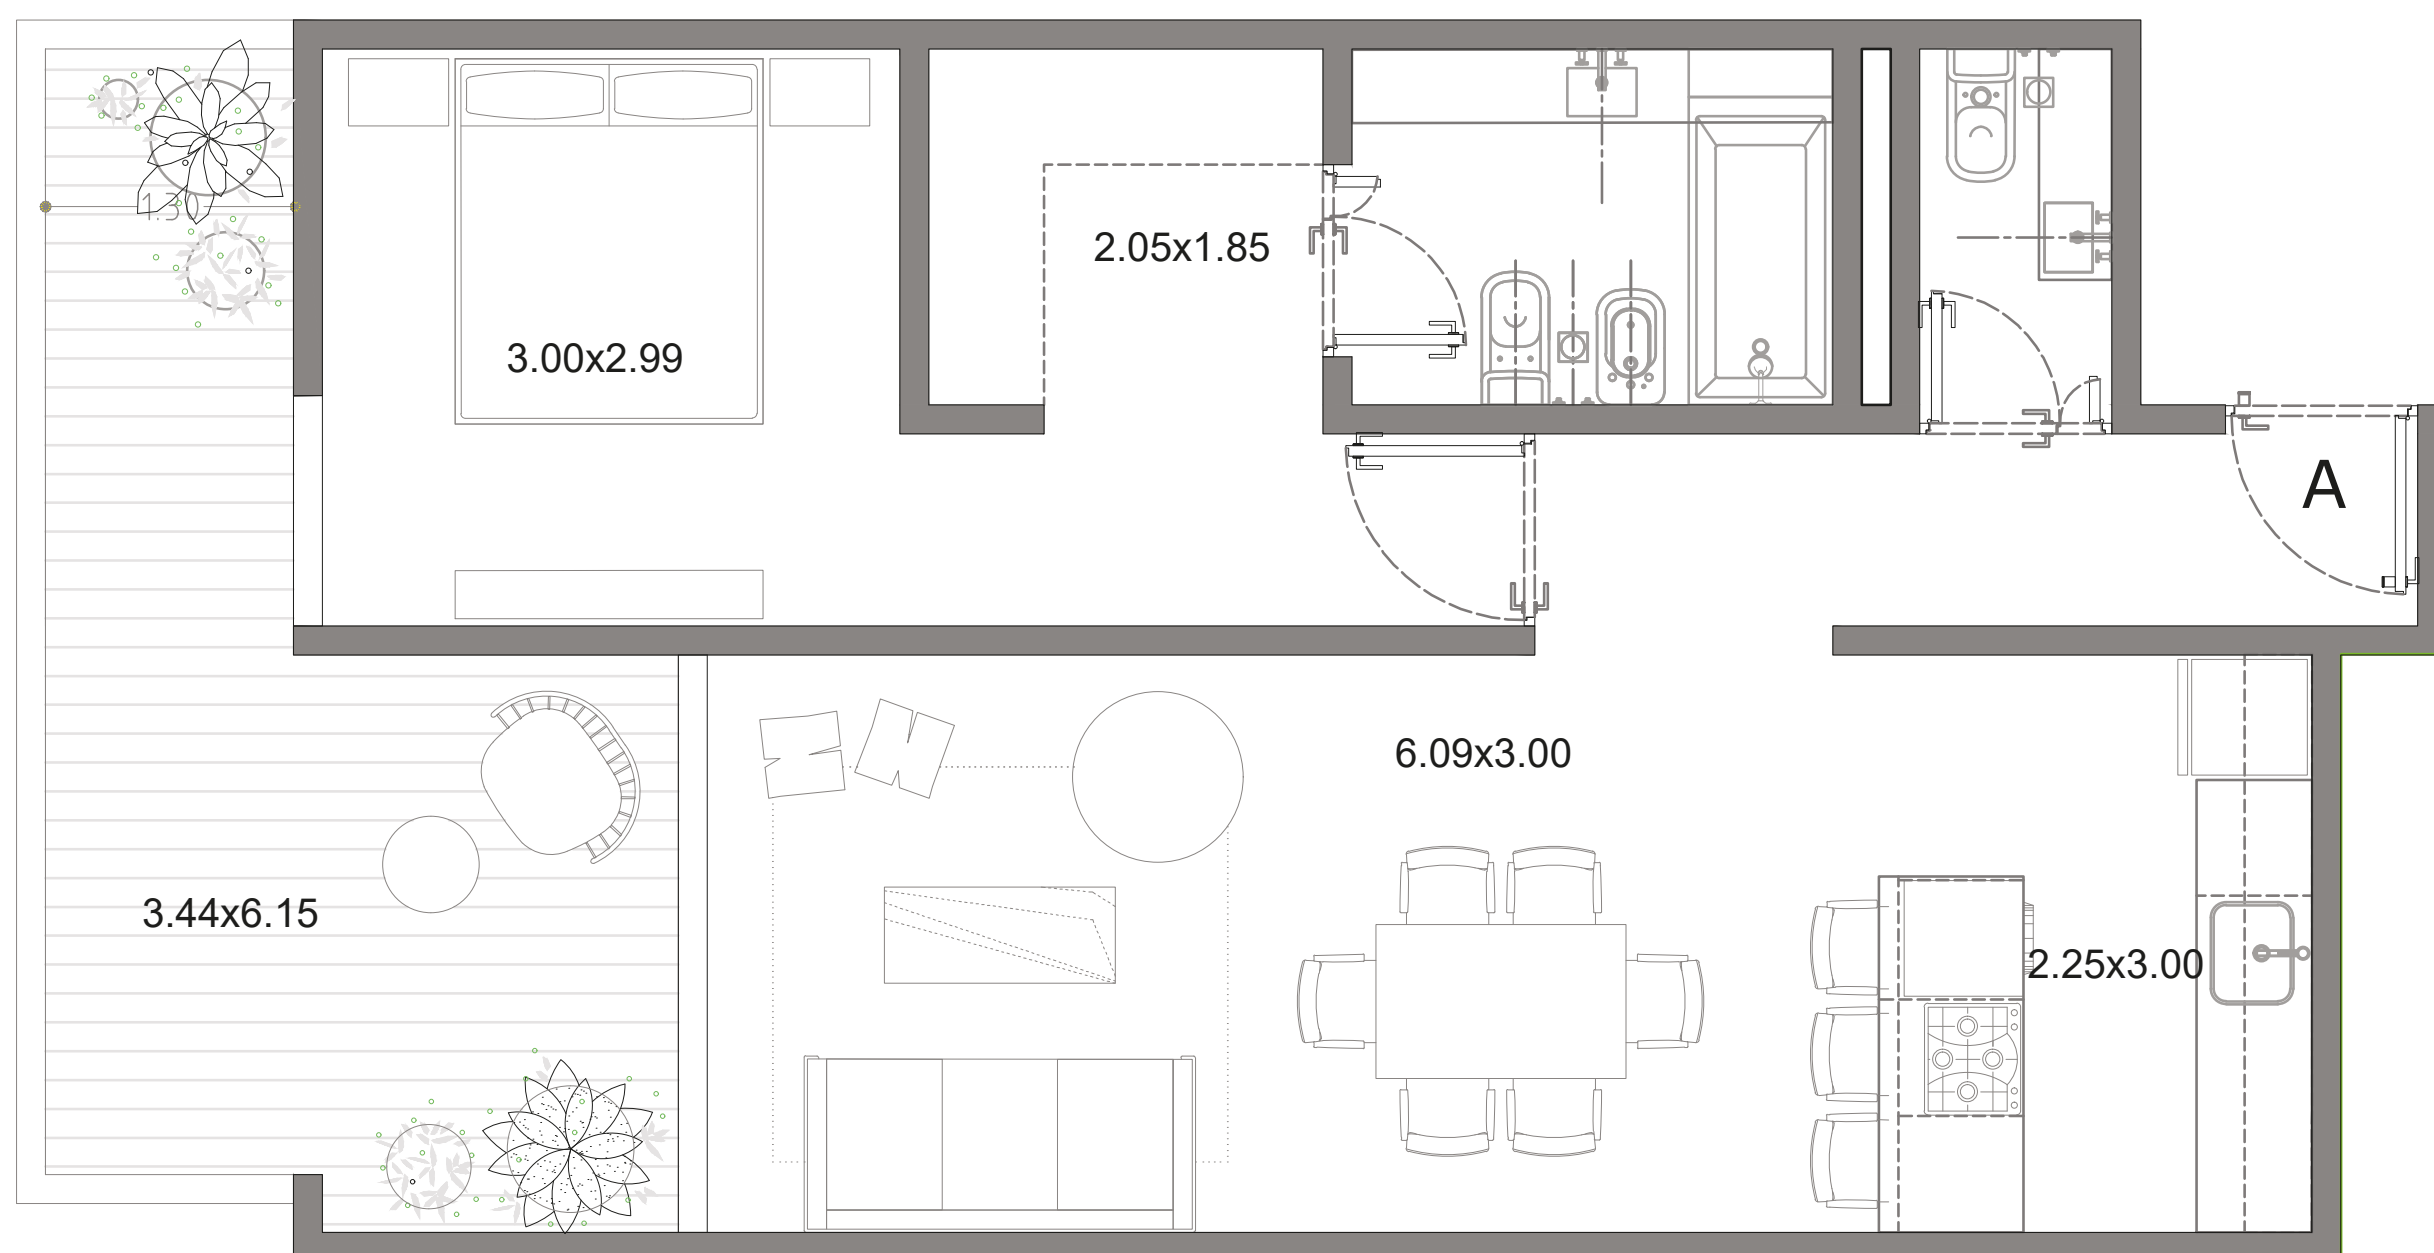

2° A 5° PISO

UNIDAD 201


2 ambientes

Sup. Cubierta 69.69 m²

Sup. Semicubierta 15.06 m²

Sup. Total 84.75 m²

JURAMENTO

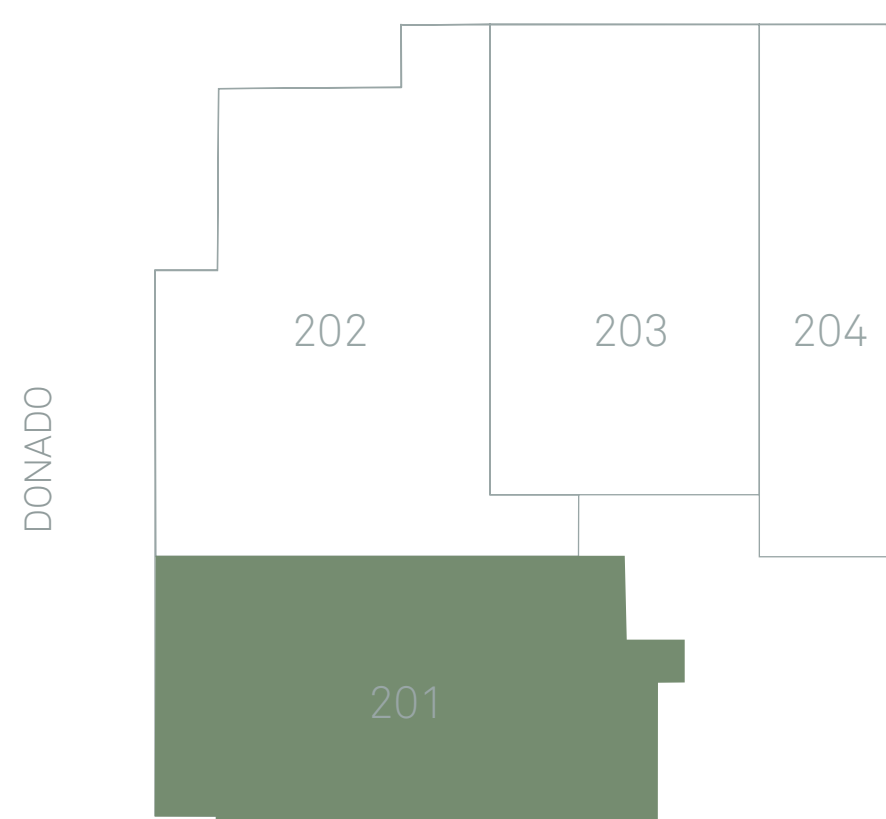

Comercializa



Proyecto y dirección



MMCV.STORE

Desarrollo




Estos planos corresponden al anteproyecto y pueden ser modificados sin previo aviso.

Los valores de superficie de venta corresponden a la superficie de construcción.

Los valores de superficie de escrituración serán expresados en el plano de mensura.

ACROS

JURAMENTO

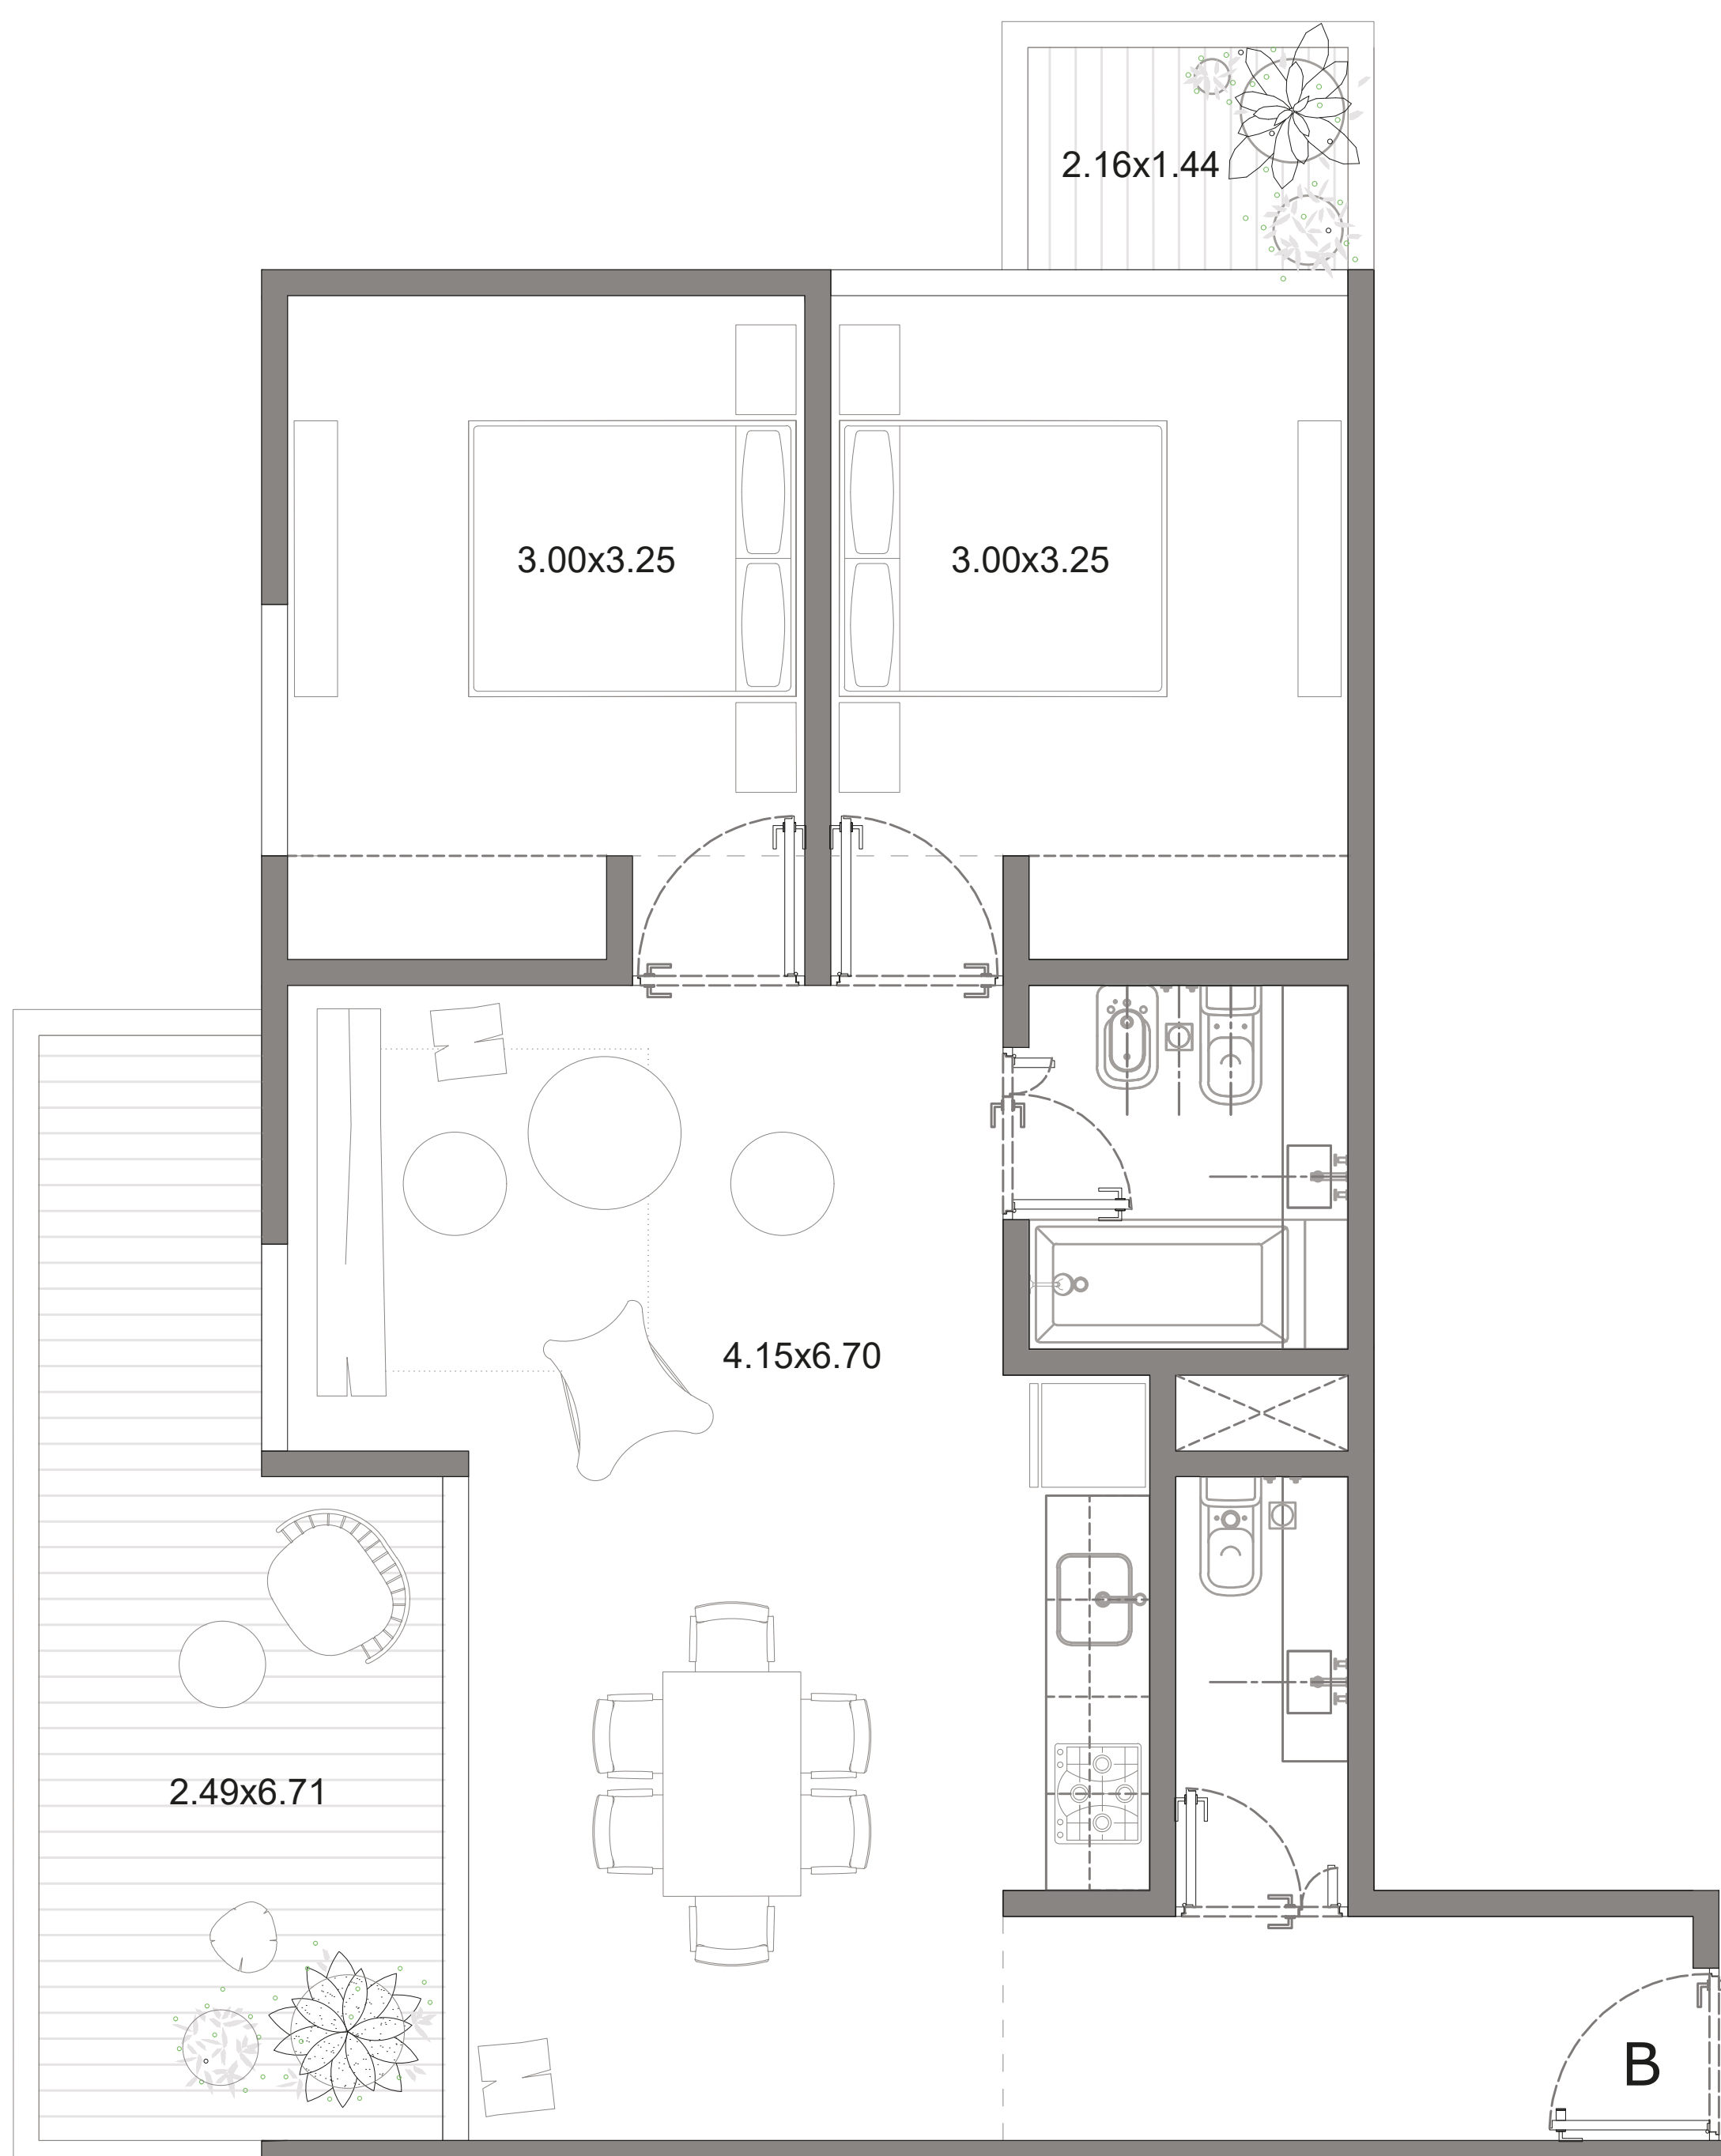

2° A 5° PISO

UNIDAD 202


3 ambientes

Sup. Cubierta 68.46 m²

Sup. Semicubierta 16.68 m²

Sup. Total 85.14 m²

JURAMENTO

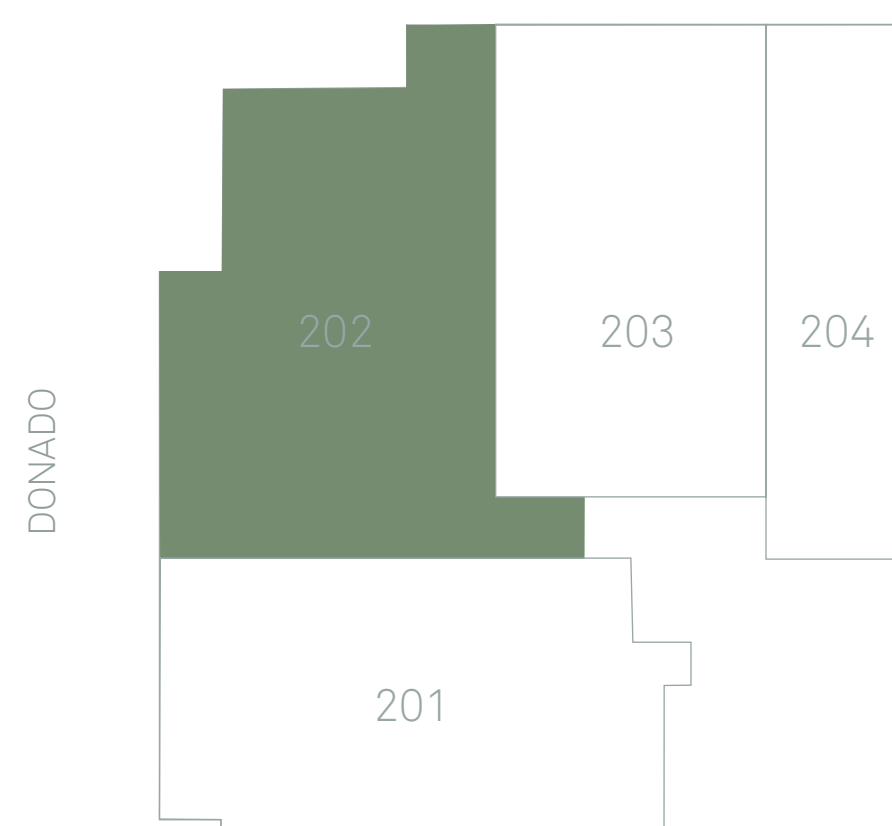

Comercializa



Proyecto y dirección



MMCV.STORE


Desarrollo



Estos planos corresponden al anteproyecto y pueden ser modificados sin previo aviso.
Los valores de superficie de venta corresponden a la superficie de construcción.
Los valores de superficie de escrituración serán expresados en el plano de mensura.

ACROS

JURAMENTO

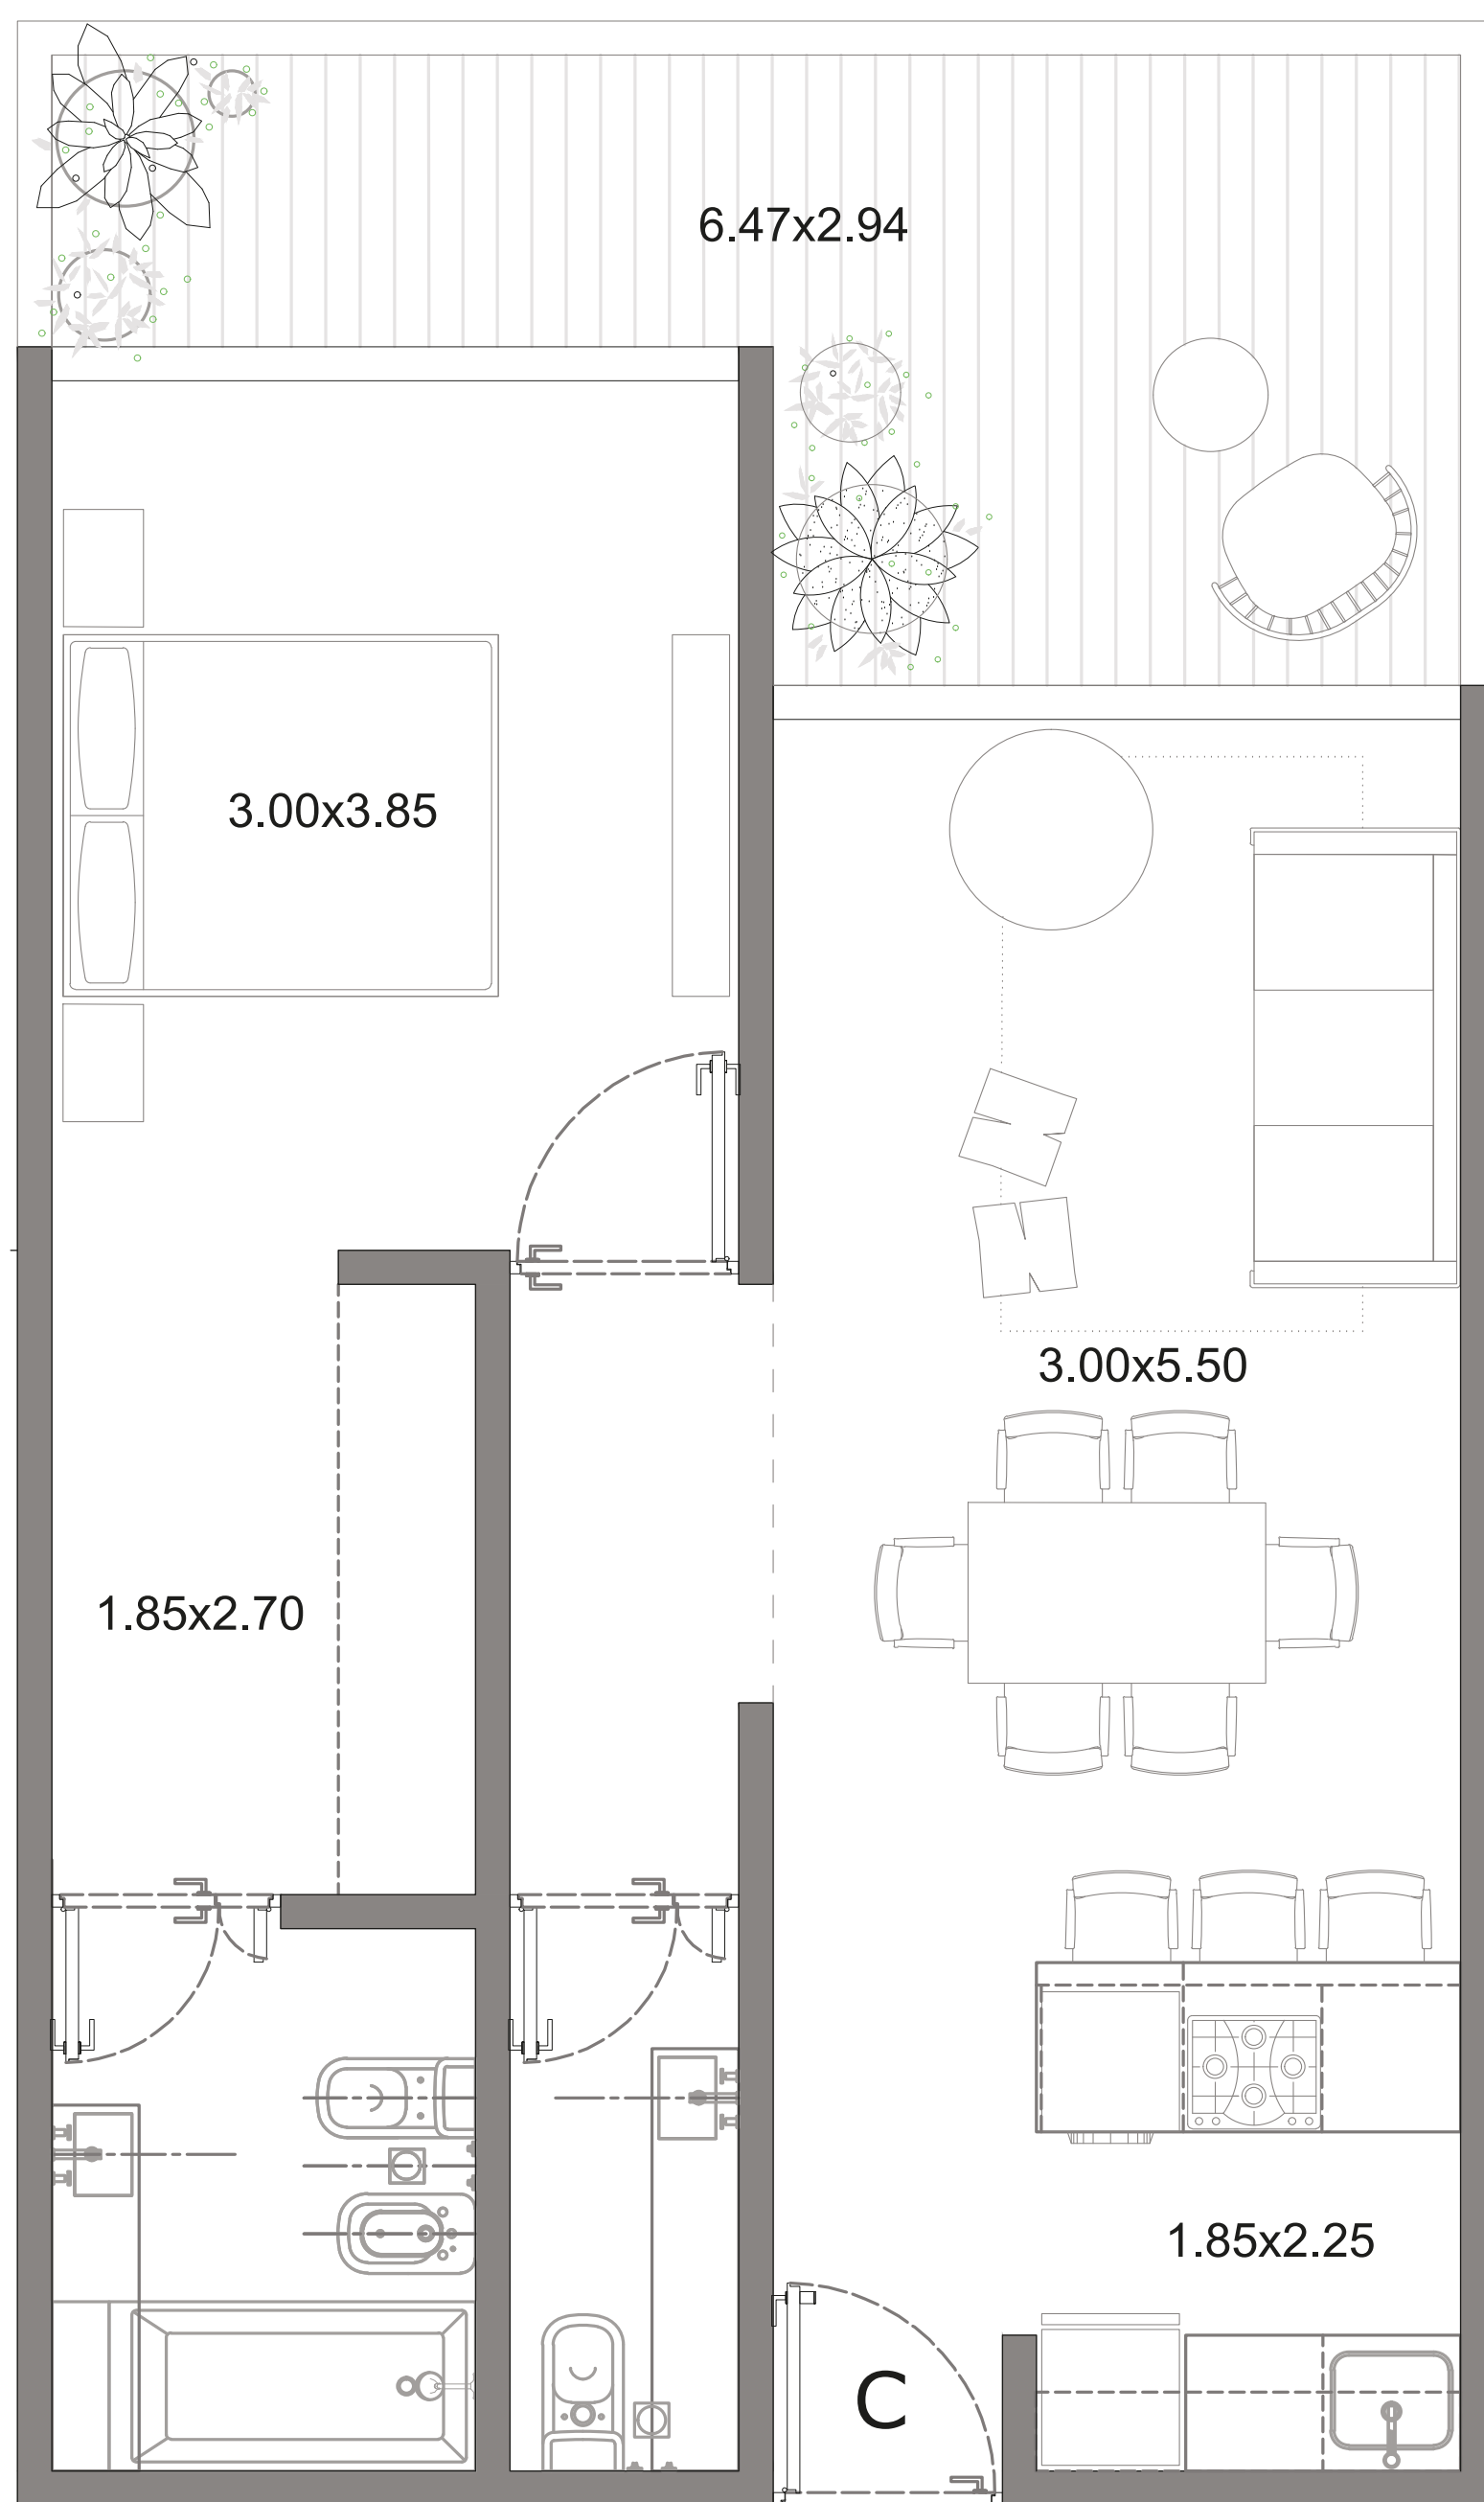

2° A 5° PISO UNIDAD 203


2 ambientes

Sup. Cubierta 55.07 m²

Sup. Semicubierta 13.75 m²

Sup. Total 68.82 m²

JURAMENTO

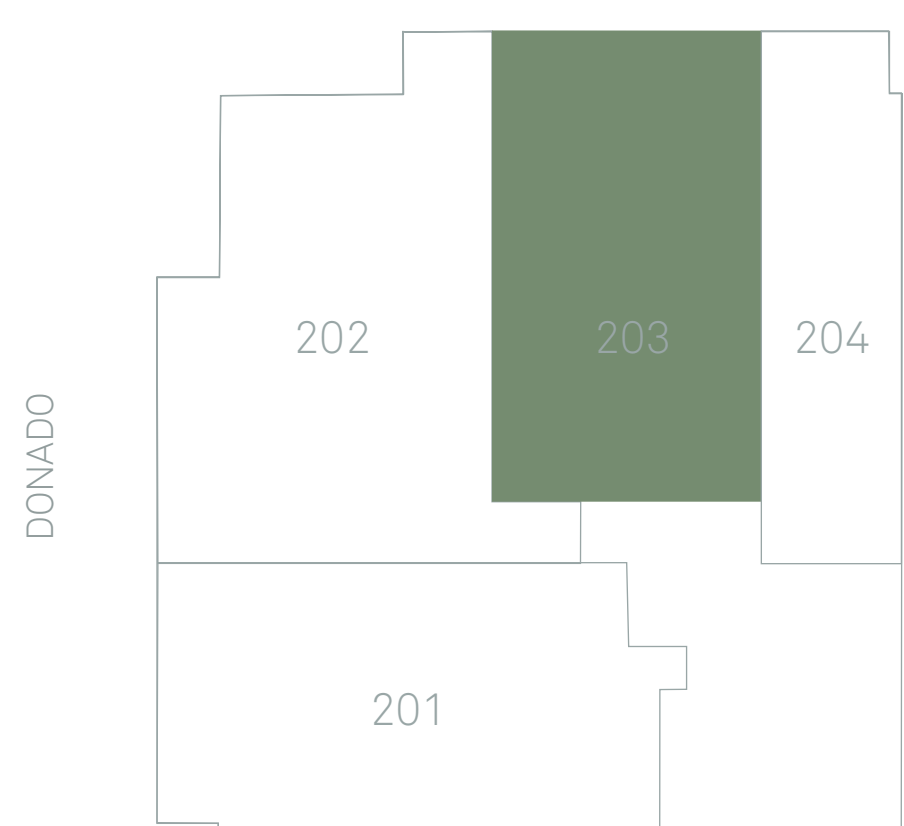

Comercializa



Proyecto y dirección



MMCV.STORE


Desarrollo



Estos planos corresponden al anteproyecto y pueden ser modificados sin previo aviso.
Los valores de superficie de venta corresponden a la superficie de construcción.
Los valores de superficie de escrituración serán expresados en el plano de mensura.

ACROS

JURAMENTO

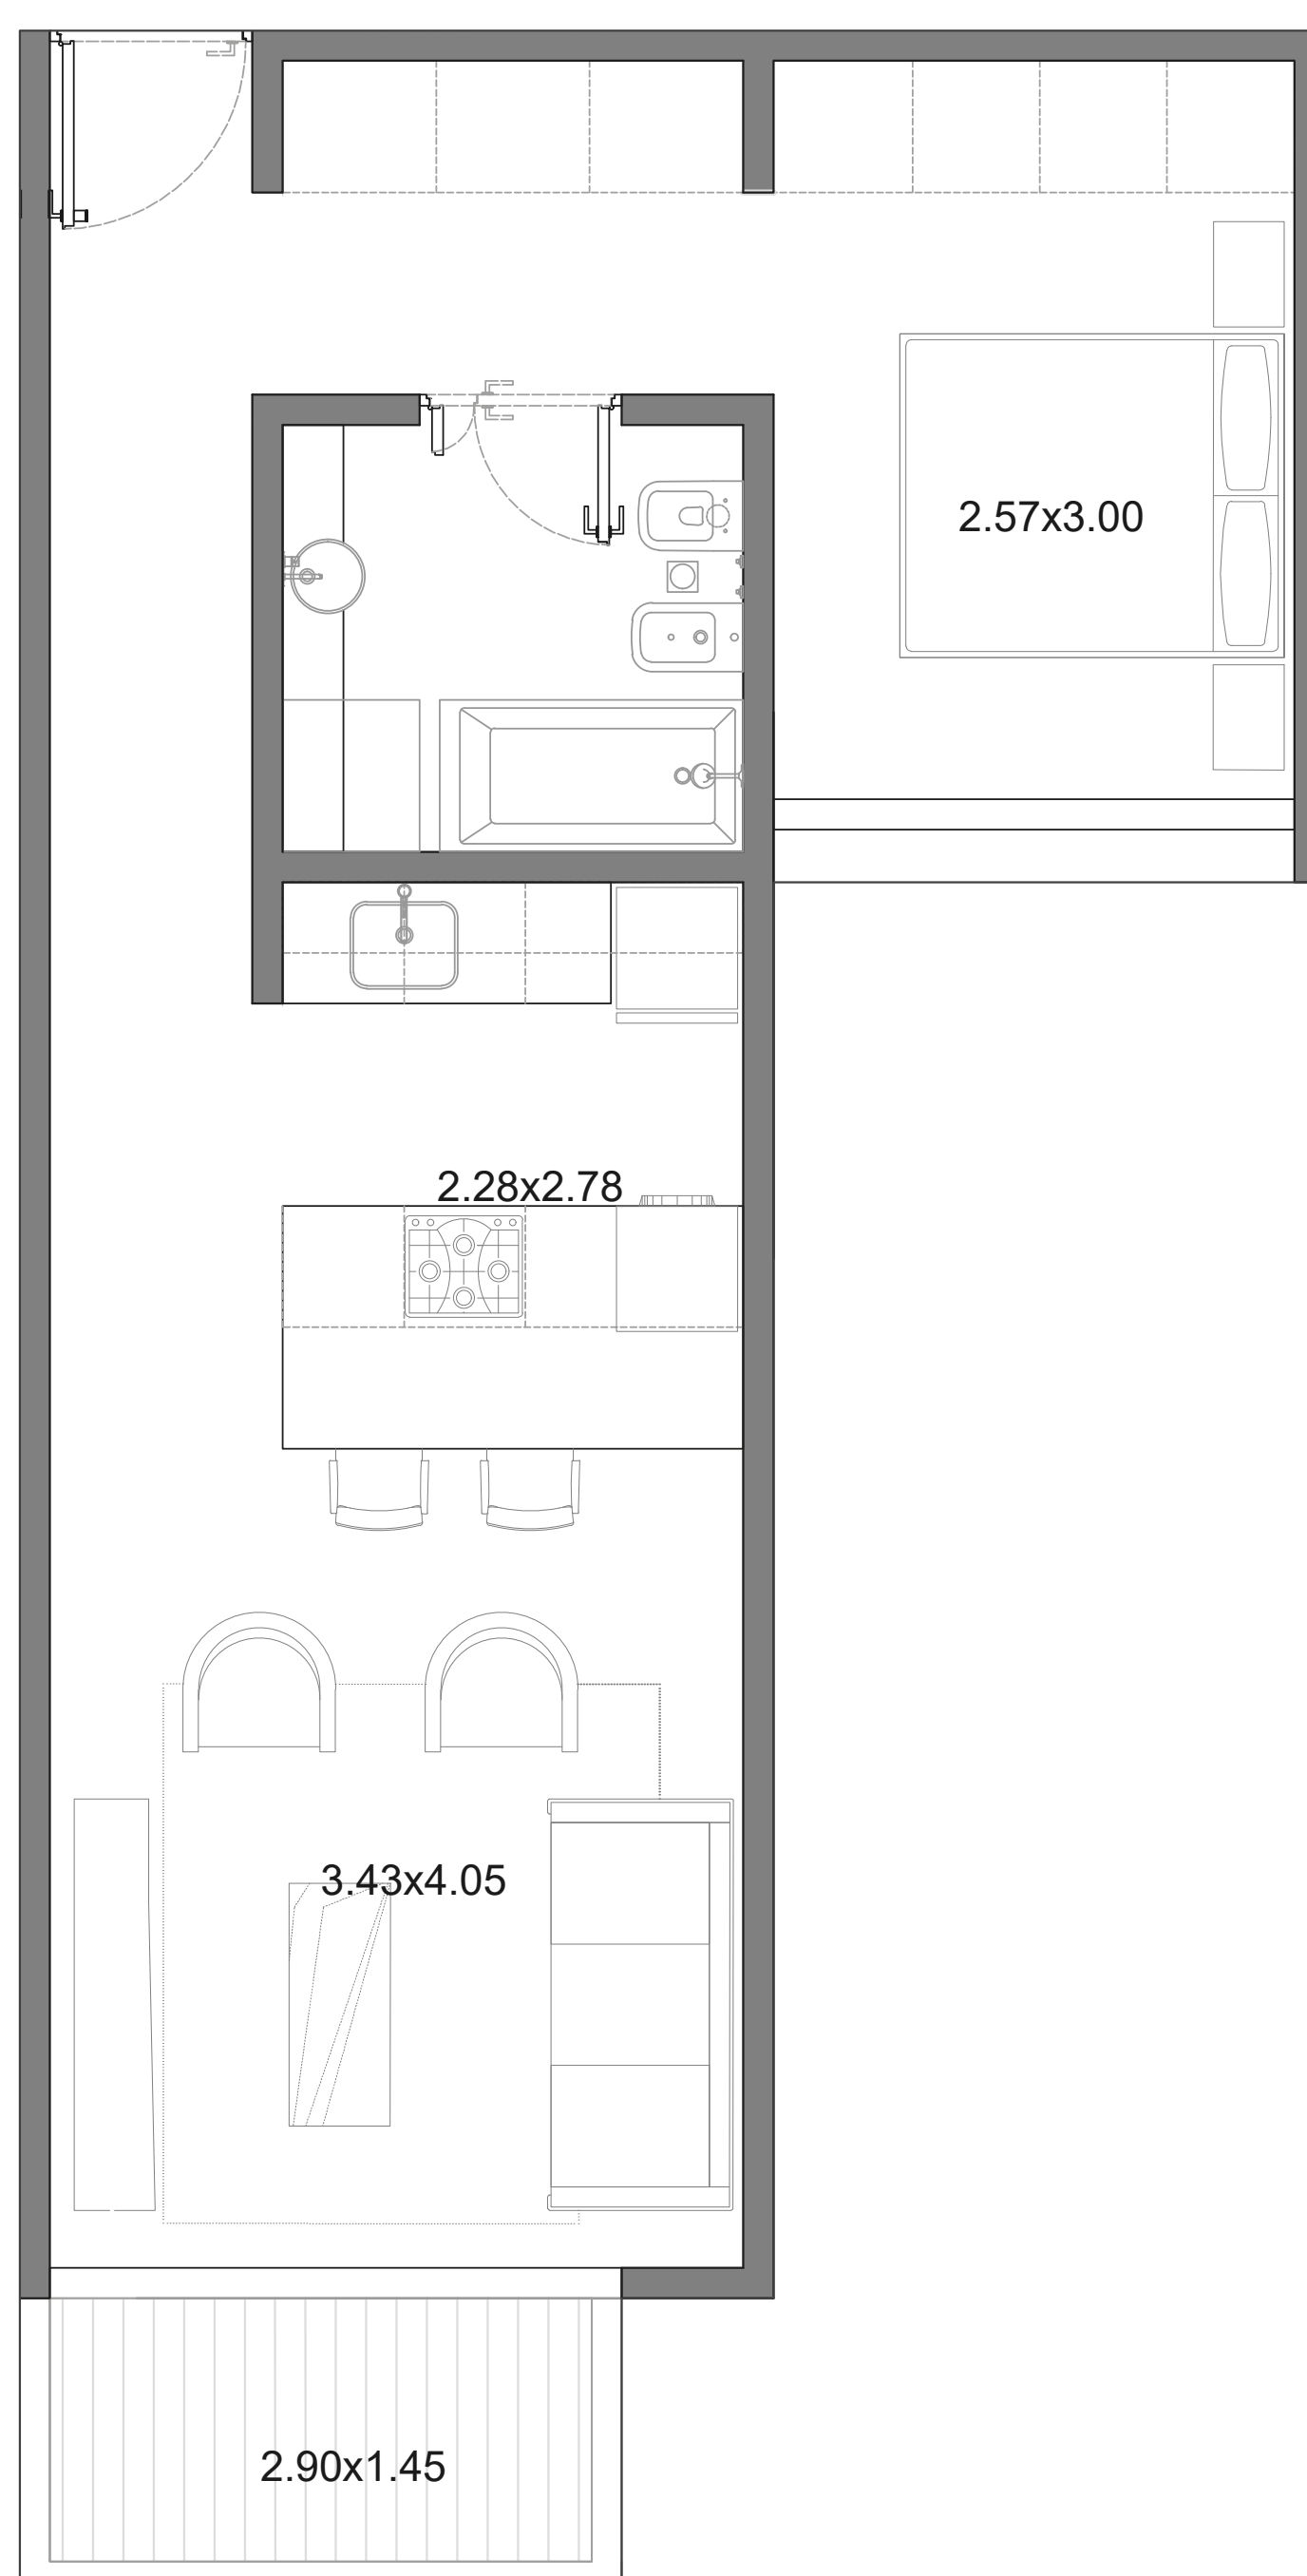

2° A 5° PISO

UNIDAD 204


1 ambiente

Sup. Cubierta 35.26 m²

Sup. Semicubierta 4.24 m²

Sup. Total 39.5 m²

JURAMENTO

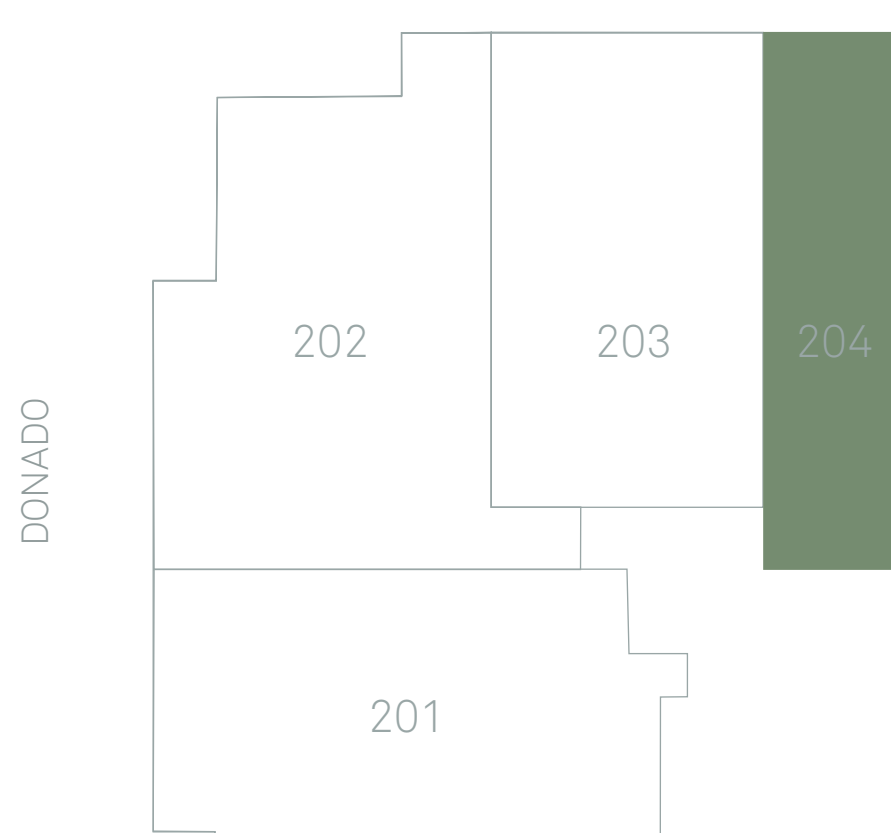

Comercializa



Proyecto y dirección



MMCV.STORE

Desarrollo




Estos planos corresponden al anteproyecto y pueden ser modificados sin previo aviso.

Los valores de superficie de venta corresponden a la superficie de construcción.

Los valores de superficie de escrituración serán expresados en el plano de mensura.

ACROS

JURAMENTO

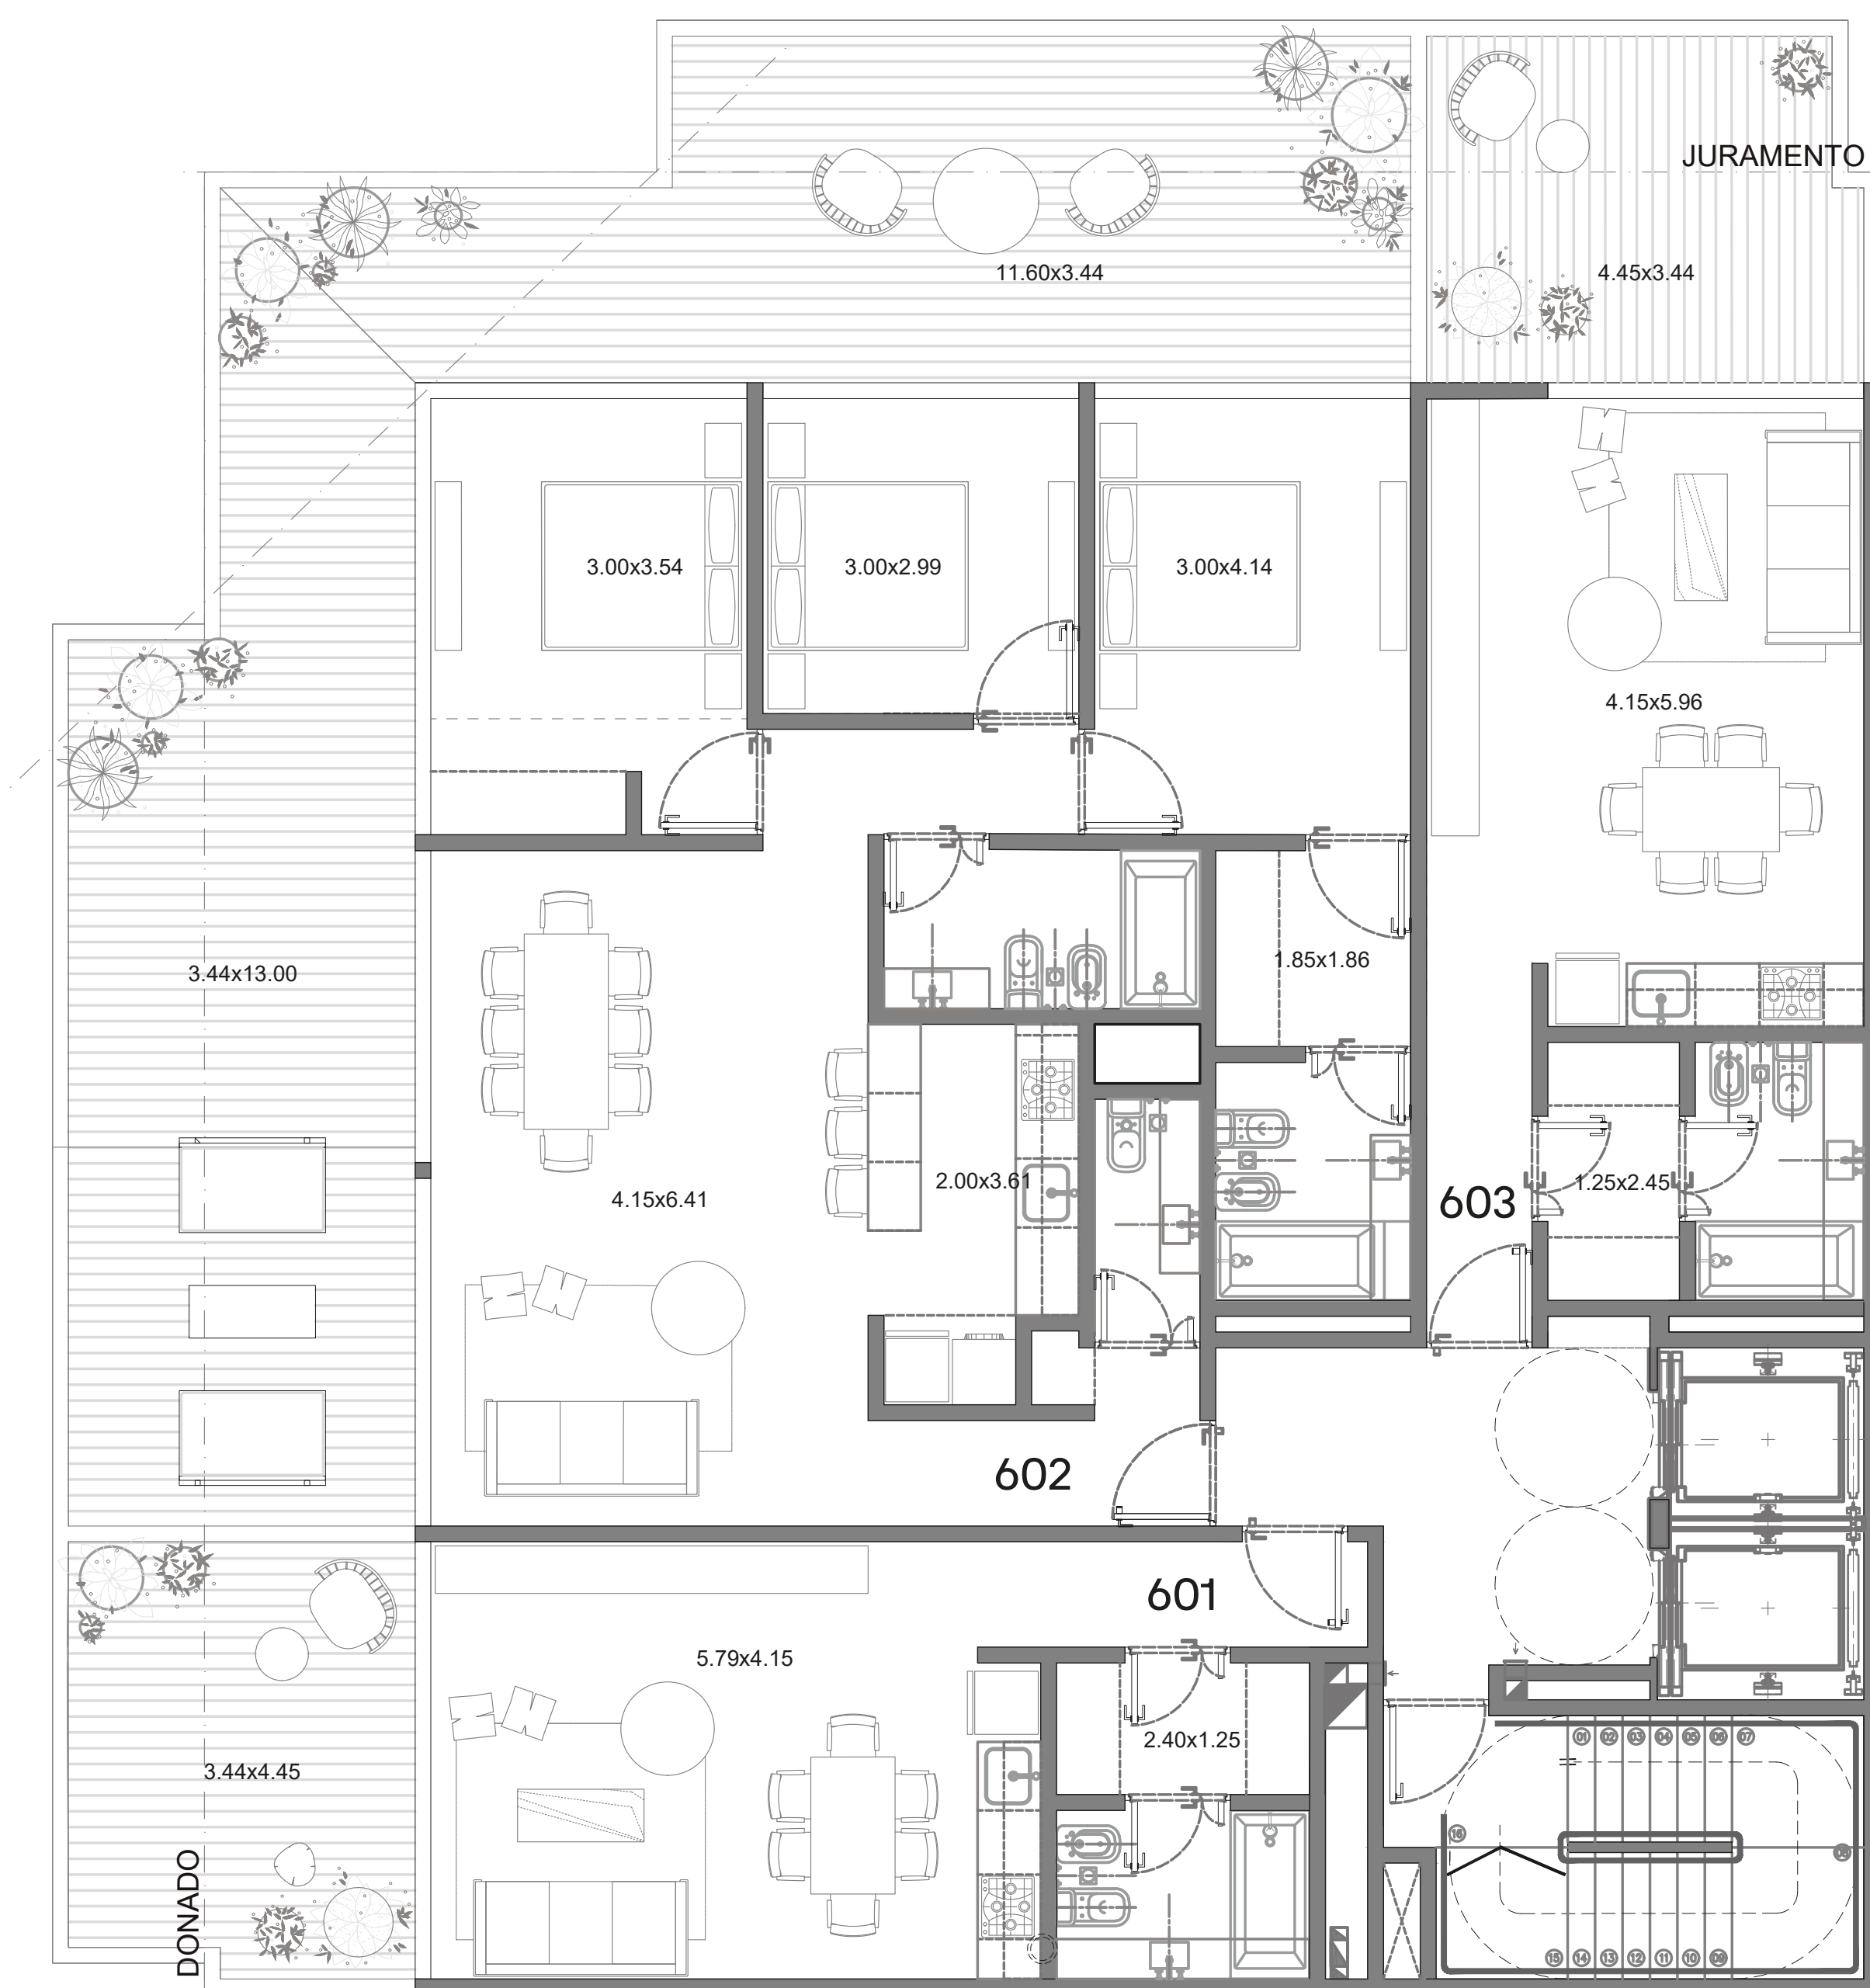

6° PISO

Planta general

Comercializa



Proyecto y dirección



MMCV.STORE


Desarrollo



Estos planos corresponden al anteproyecto y pueden ser modificados sin previo aviso.
Los valores de superficie de venta corresponden a la superficie de construcción.
Los valores de superficie de escrituración serán expresados en el plano de mensura.

ACROS

JURAMENTO

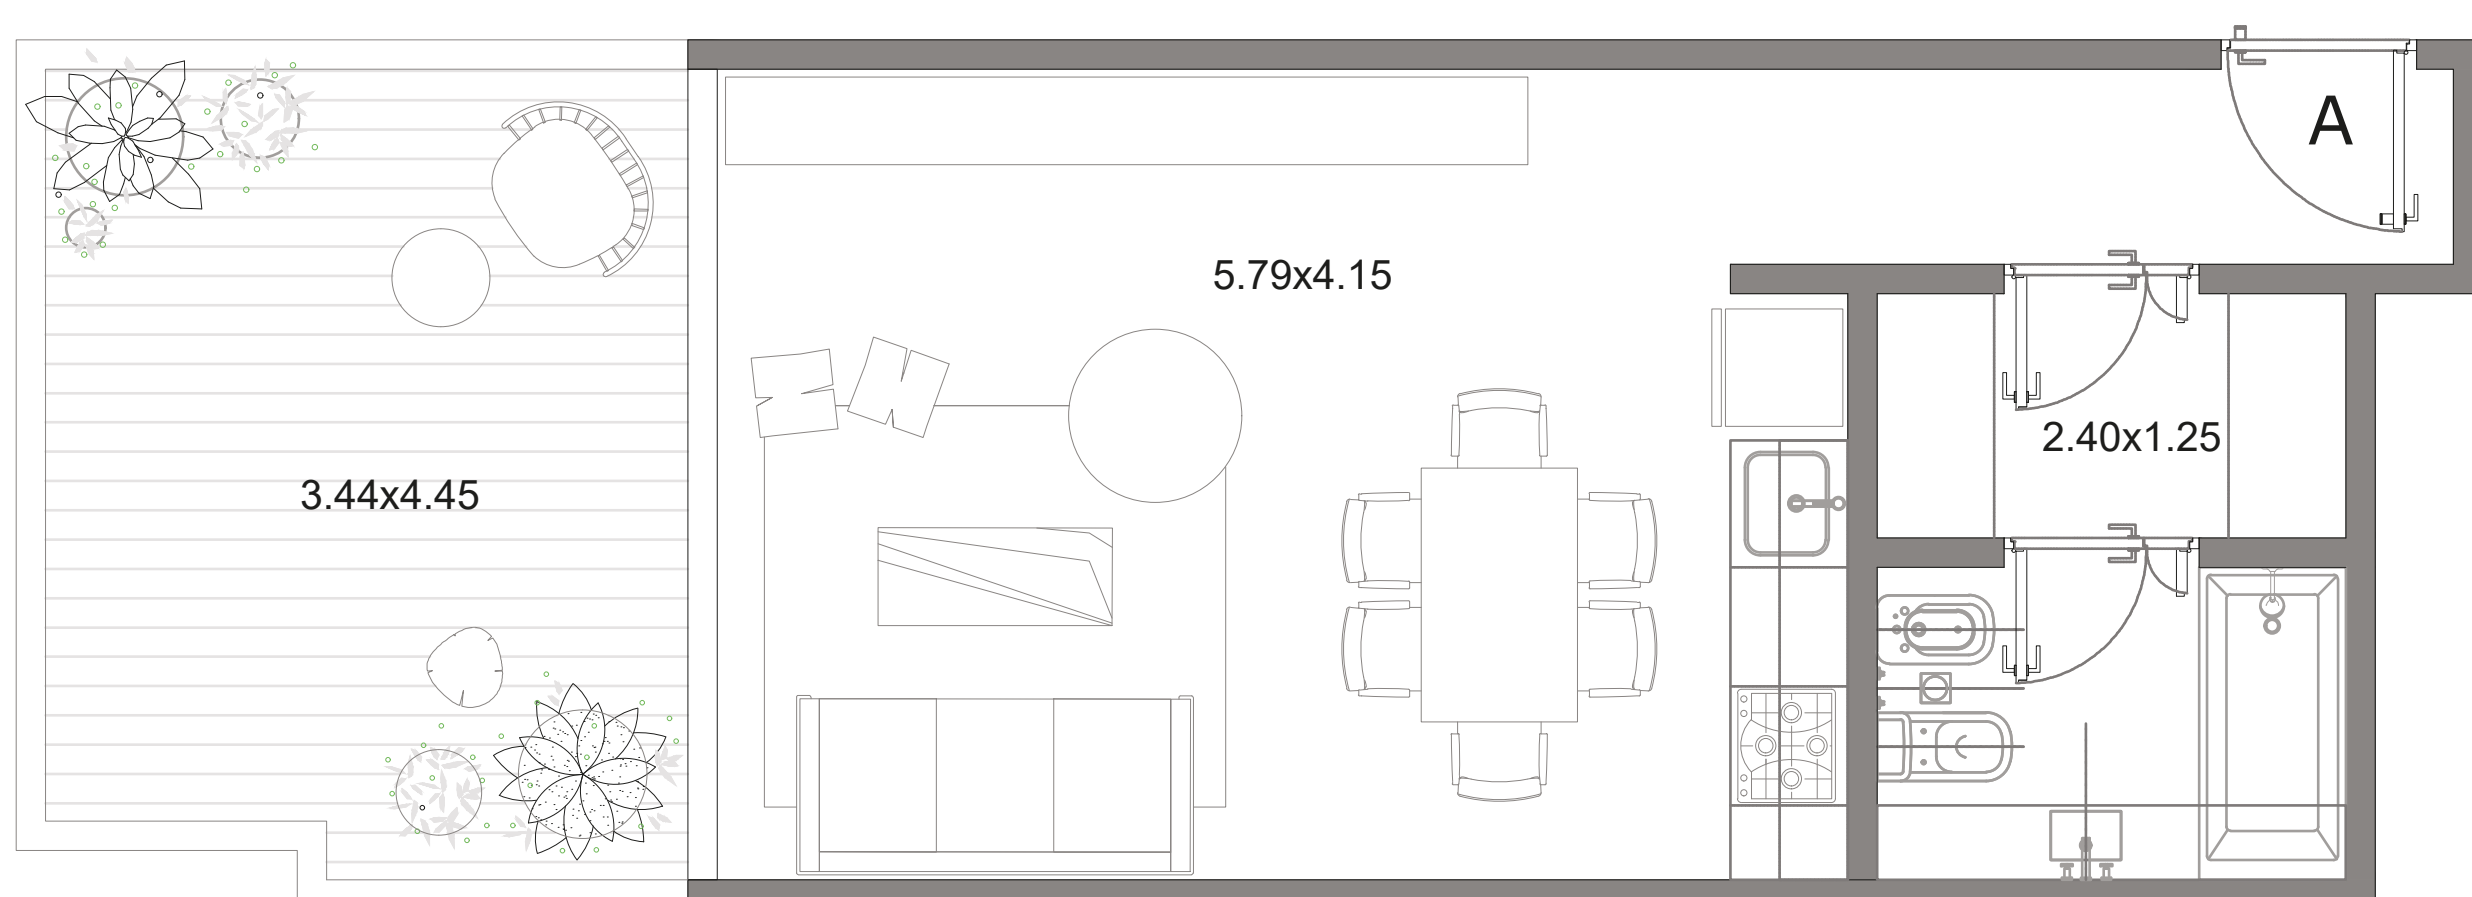

6° PISO

UNIDAD 601


1 ambiente

Sup. Cubierta 37.9 m²

Sup. Descubierta 14.67 m²

Sup. Total 52.57 m²

JURAMENTO

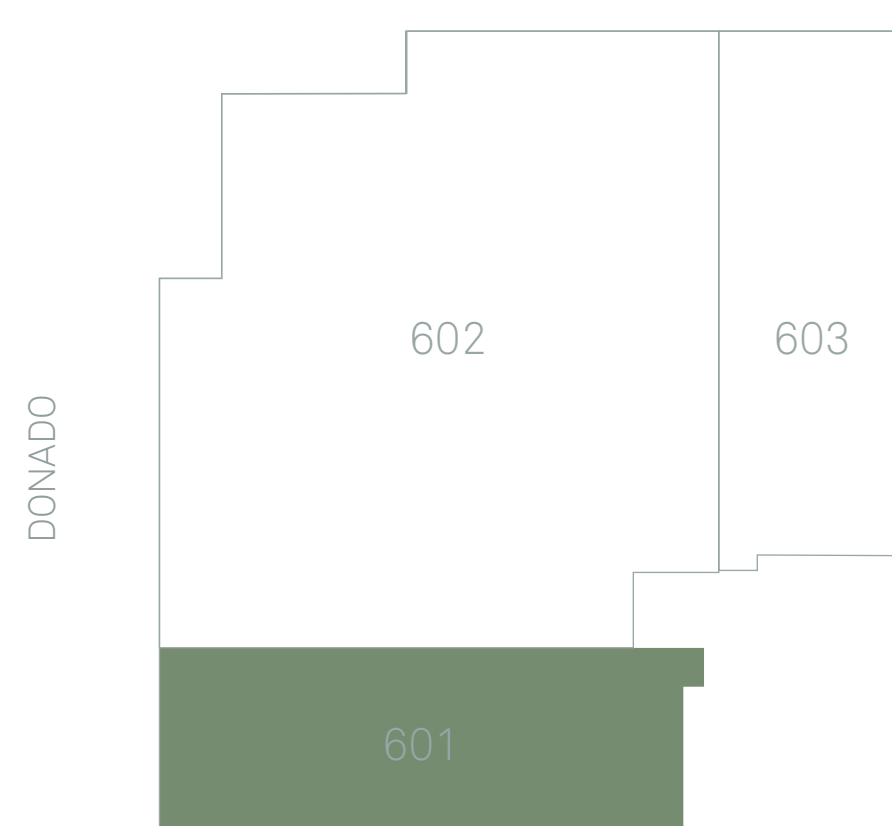

Comercializa



Proyecto y dirección



MMCV.STORE


Desarrollo



Estos planos corresponden al anteproyecto y pueden ser modificados sin previo aviso.
Los valores de superficie de venta corresponden a la superficie de construcción.
Los valores de superficie de escrituración serán expresados en el plano de mensura.

ACROS

JURAMENTO

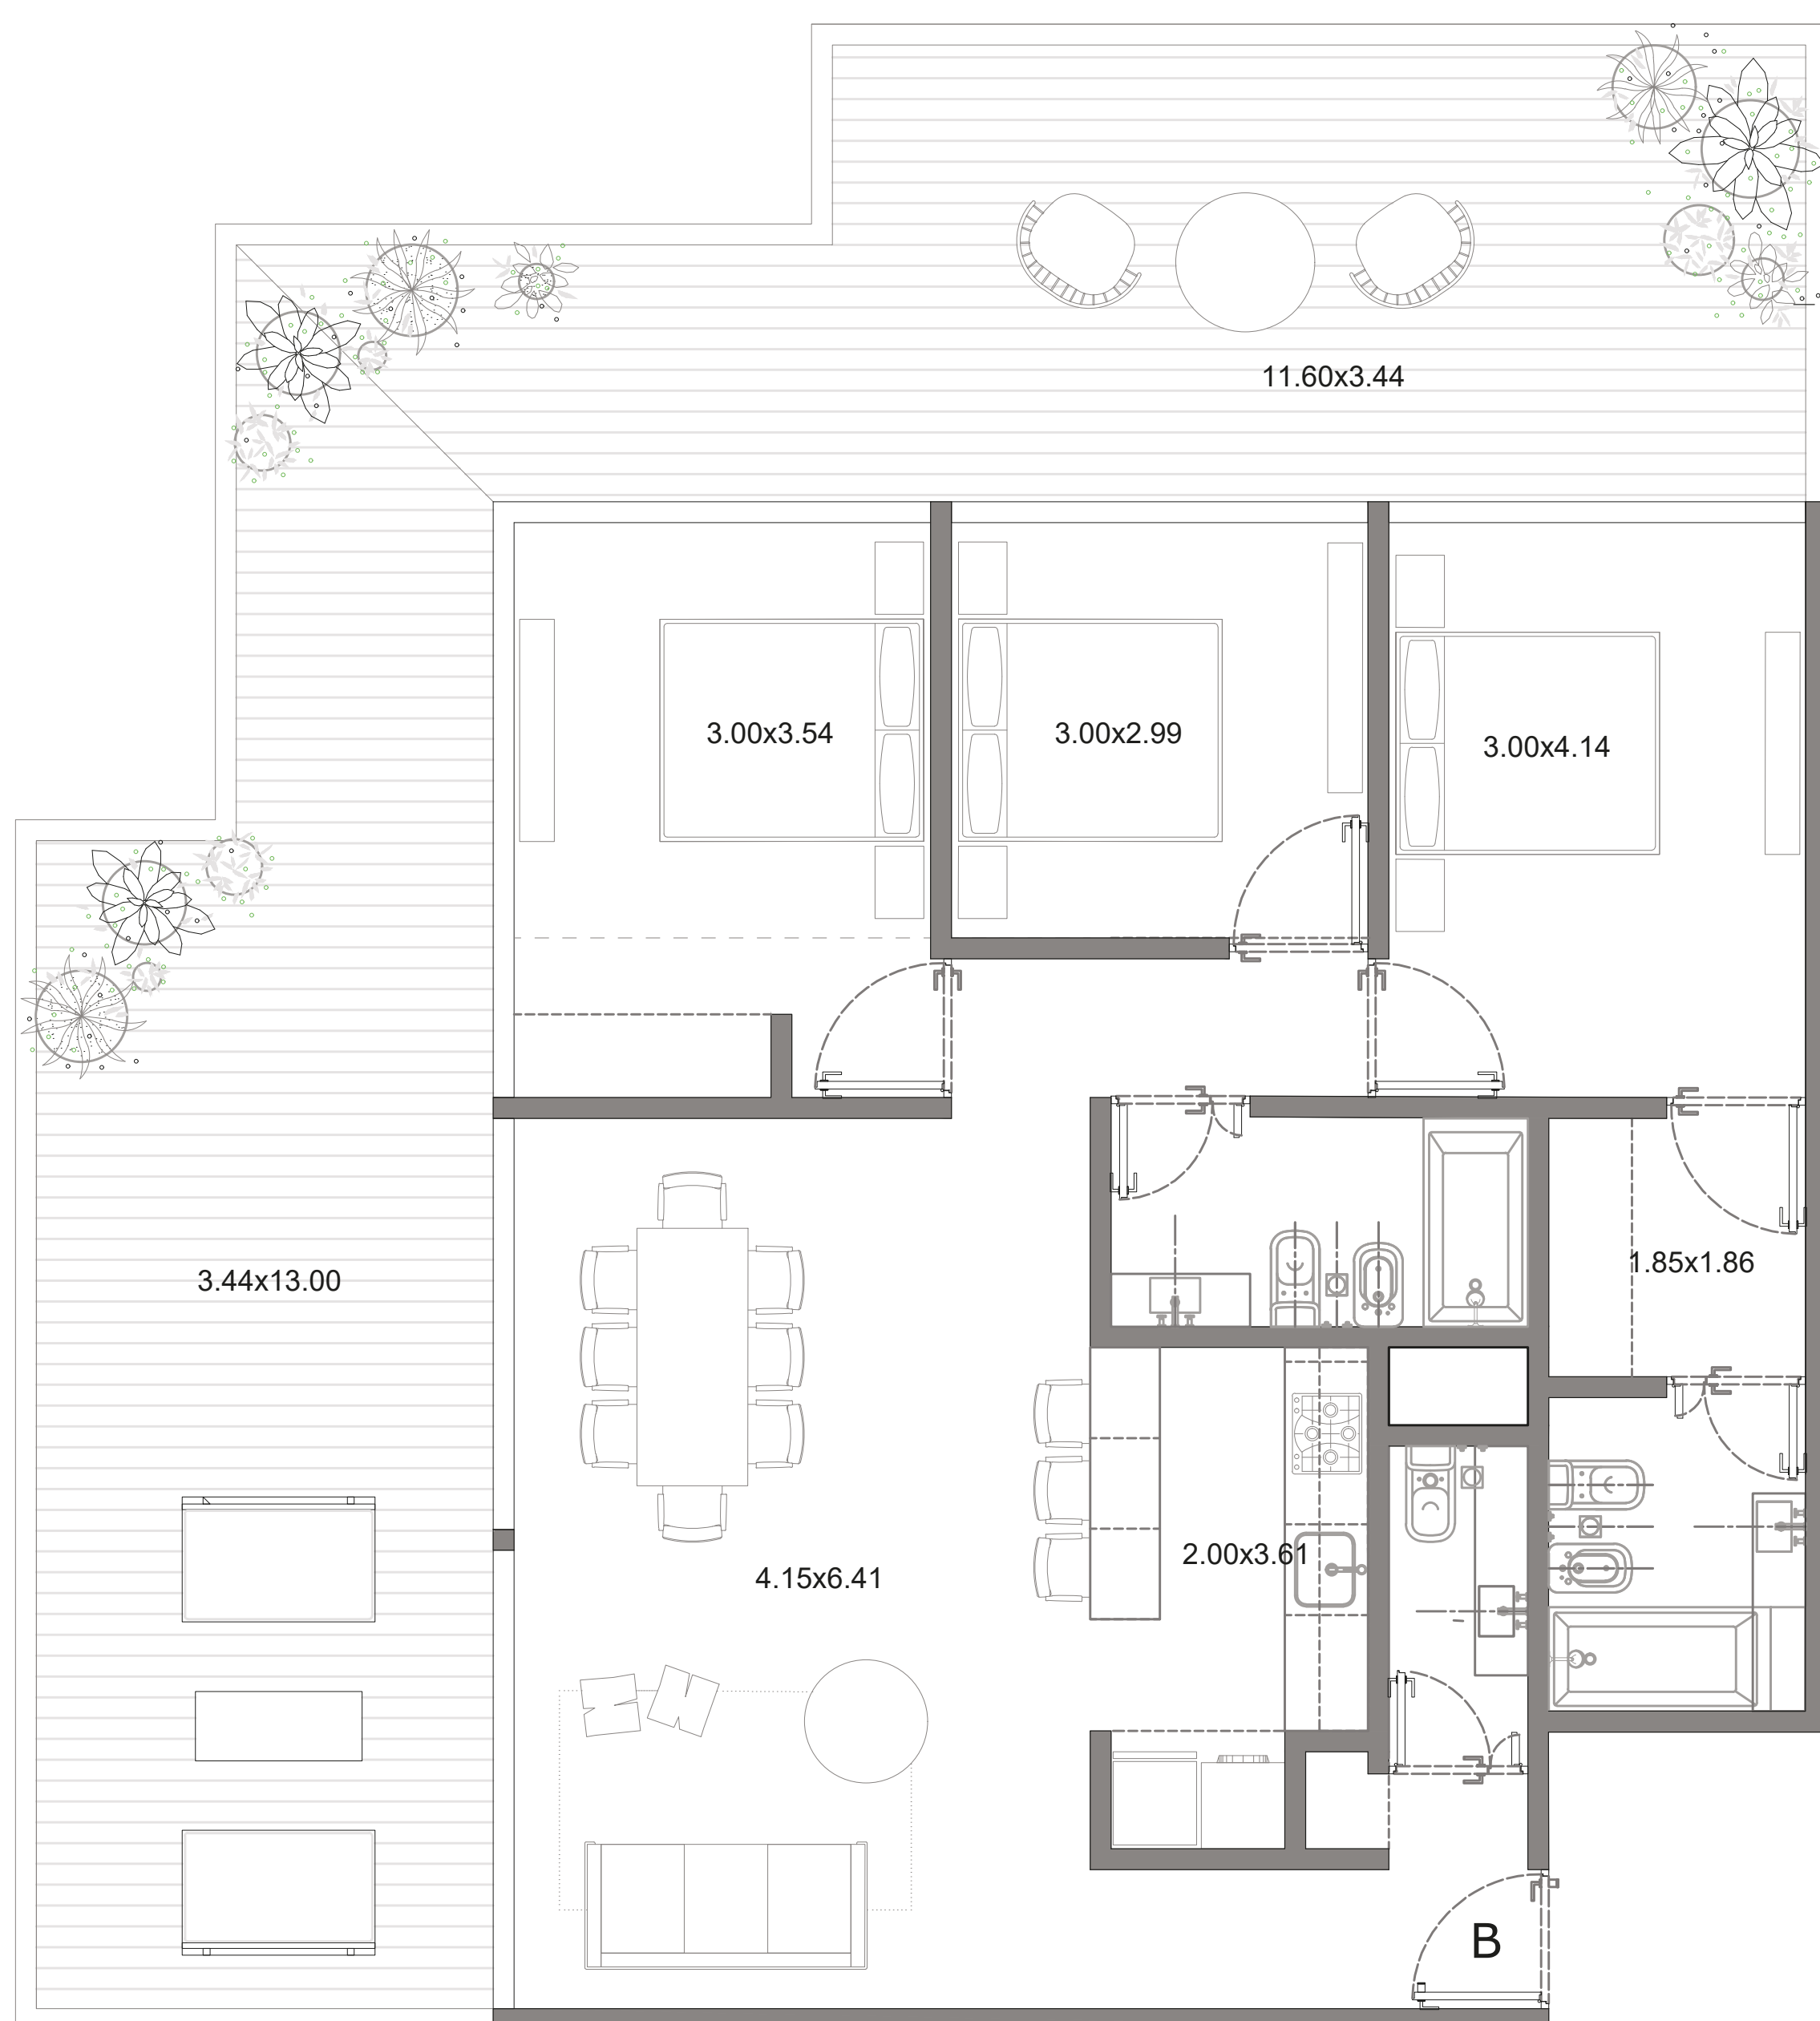

6° PISO

UNIDAD 602


4 ambientes

Sup. Cubierta 100.03 m²

Sup. Descubierta 67.89 m²

Sup. Total 167.92 m²

JURAMENTO

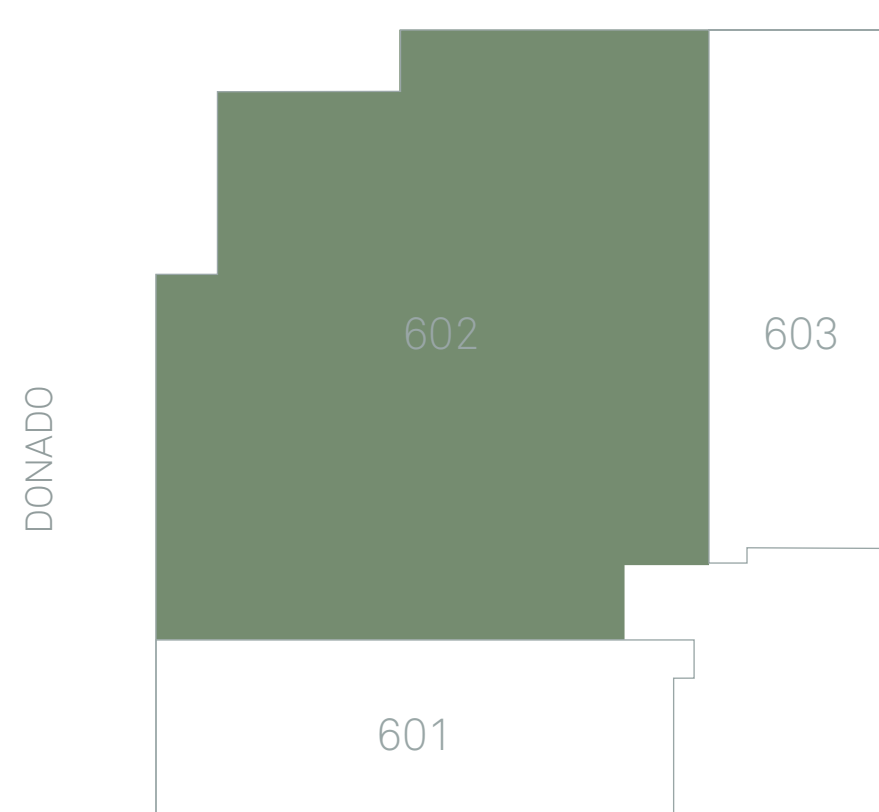

Comercializa



Proyecto y dirección



MMCV.STORE


Desarrollo



Estos planos corresponden al anteproyecto y pueden ser modificados sin previo aviso.
Los valores de superficie de venta corresponden a la superficie de construcción.
Los valores de superficie de escrituración serán expresados en el plano de mensura.

ACROS

JURAMENTO

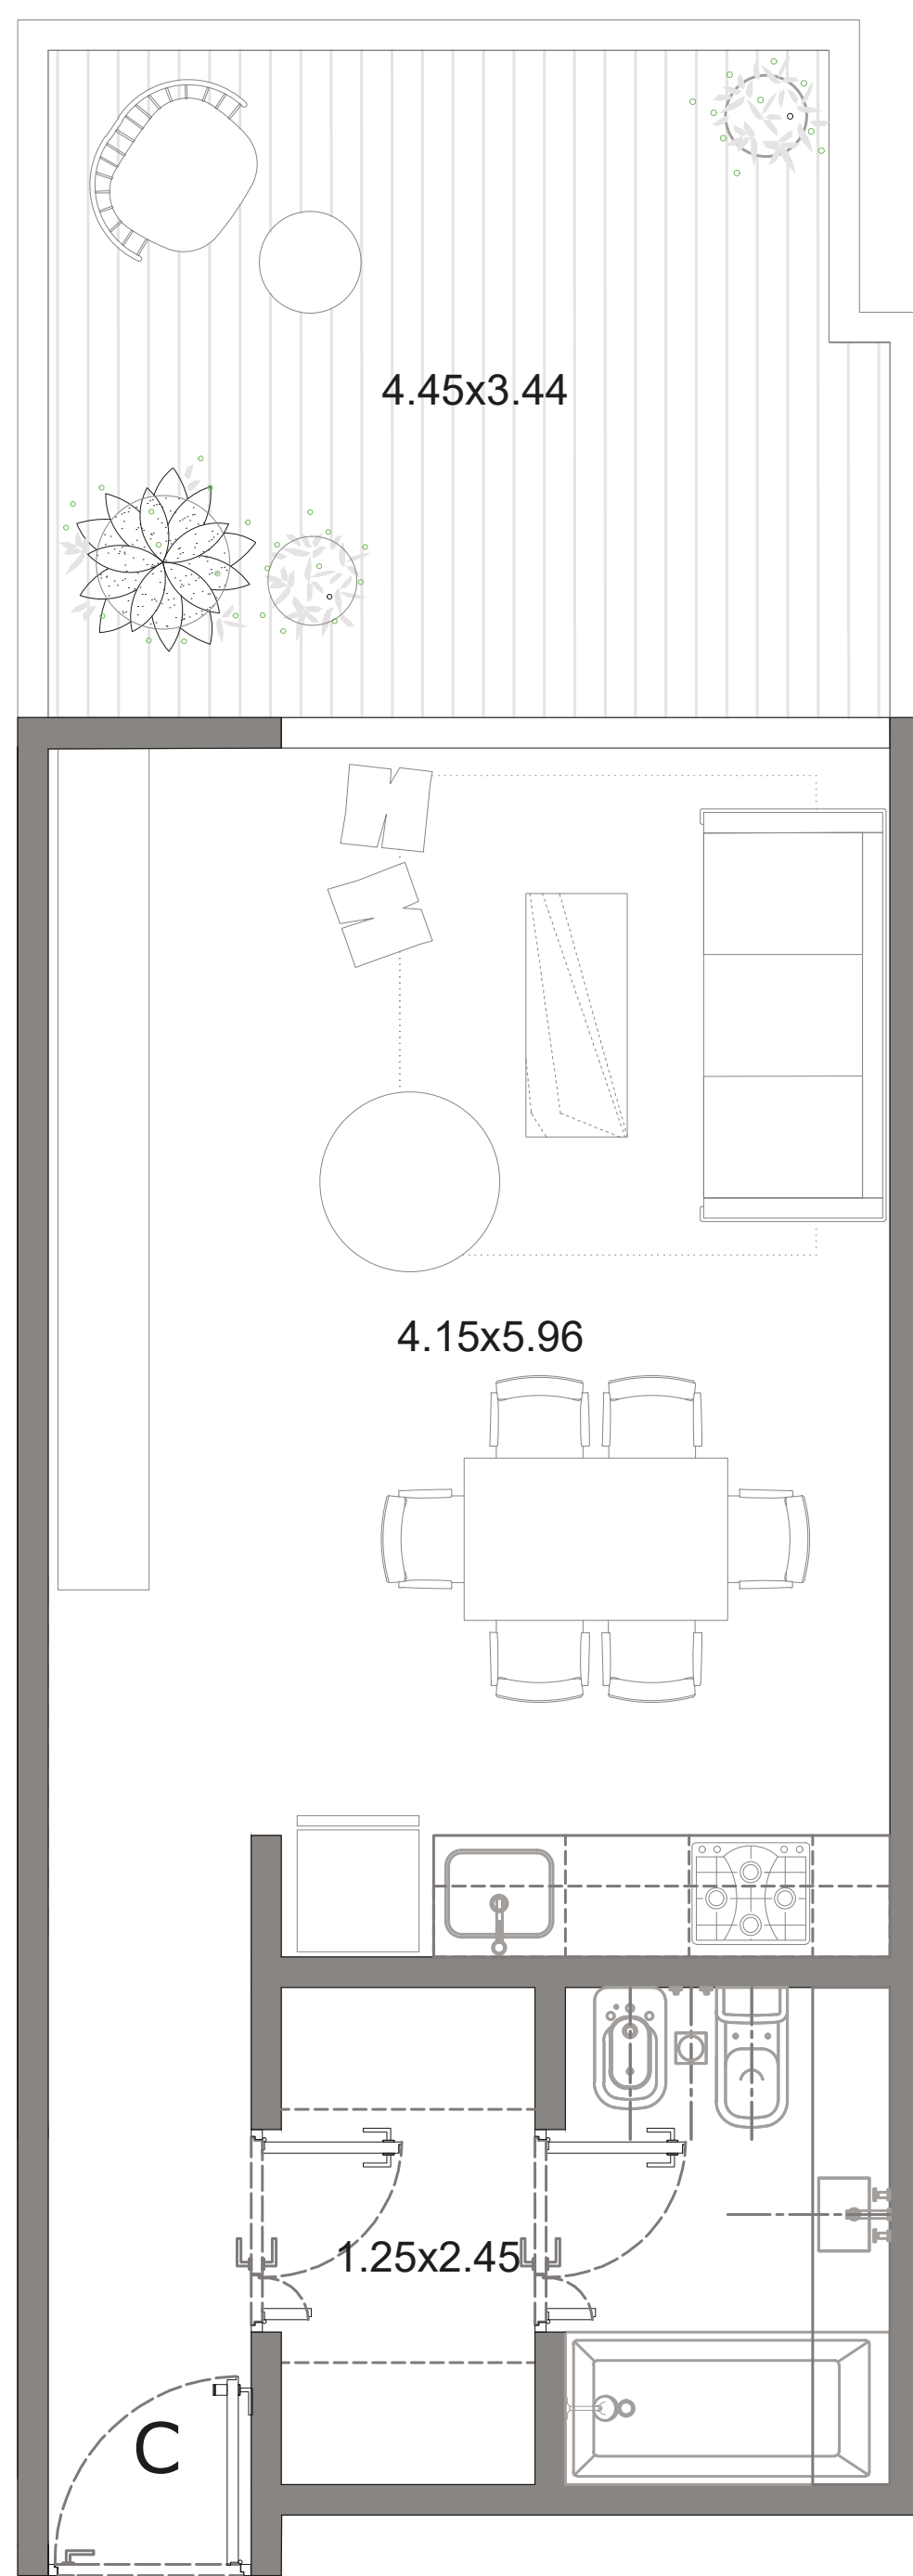

6° PISO

UNIDAD 603


1 ambiente

Sup. Cubierta 39.15 m²

Sup. Descubierta 14.66 m²

Sup. Total 53.81 m²

JURAMENTO

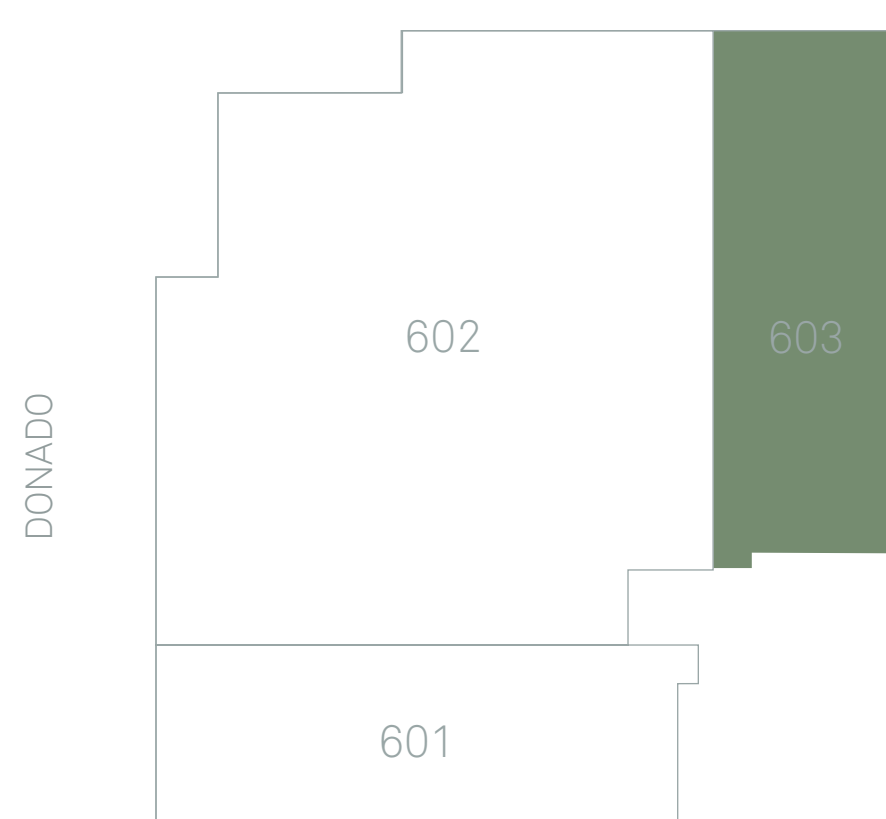

Comercializa



Proyecto y dirección



MMCV.STORE


Desarrollo



Estos planos corresponden al anteproyecto y pueden ser modificados sin previo aviso.
Los valores de superficie de venta corresponden a la superficie de construcción.
Los valores de superficie de escrituración serán expresados en el plano de mensura.

ACROS

JURAMENTO

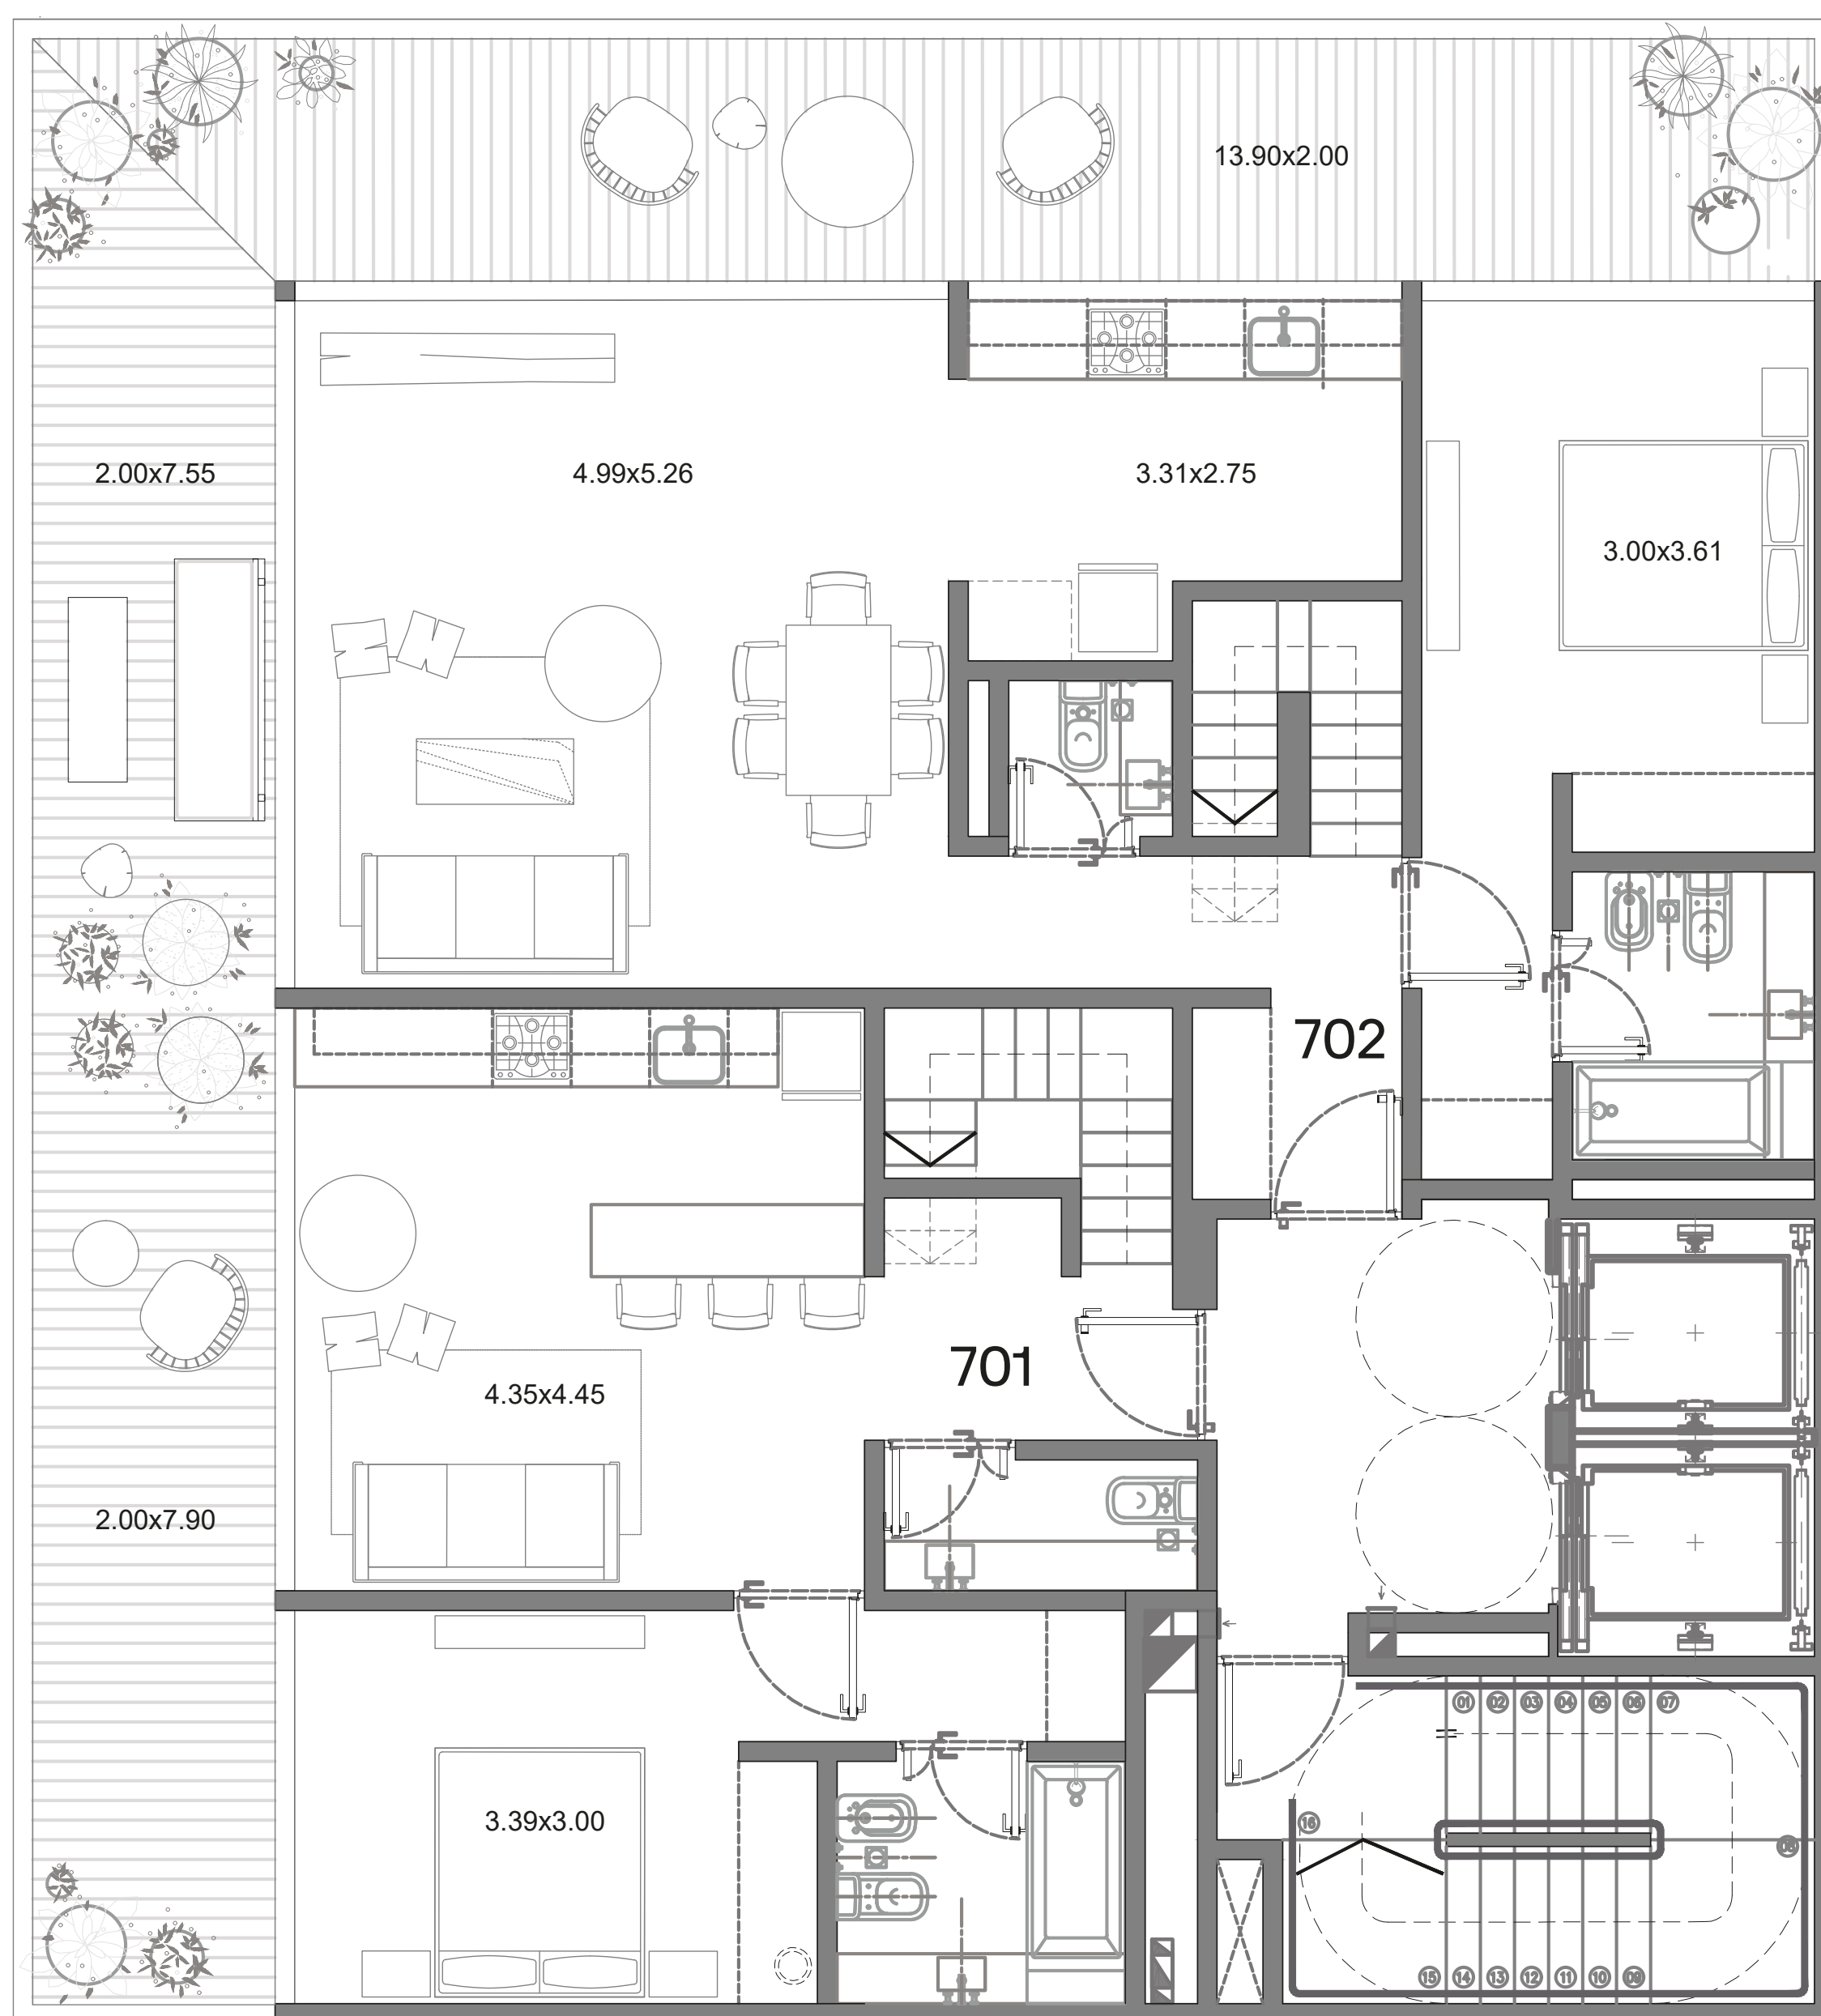

7° PISO

Planta general

Comercializa



Proyecto y dirección



MMCV.STORE


Desarrollo



Estos planos corresponden al anteproyecto y pueden ser modificados sin previo aviso.
Los valores de superficie de venta corresponden a la superficie de construcción.
Los valores de superficie de escrituración serán expresados en el plano de mensura.

ACROS

JURAMENTO

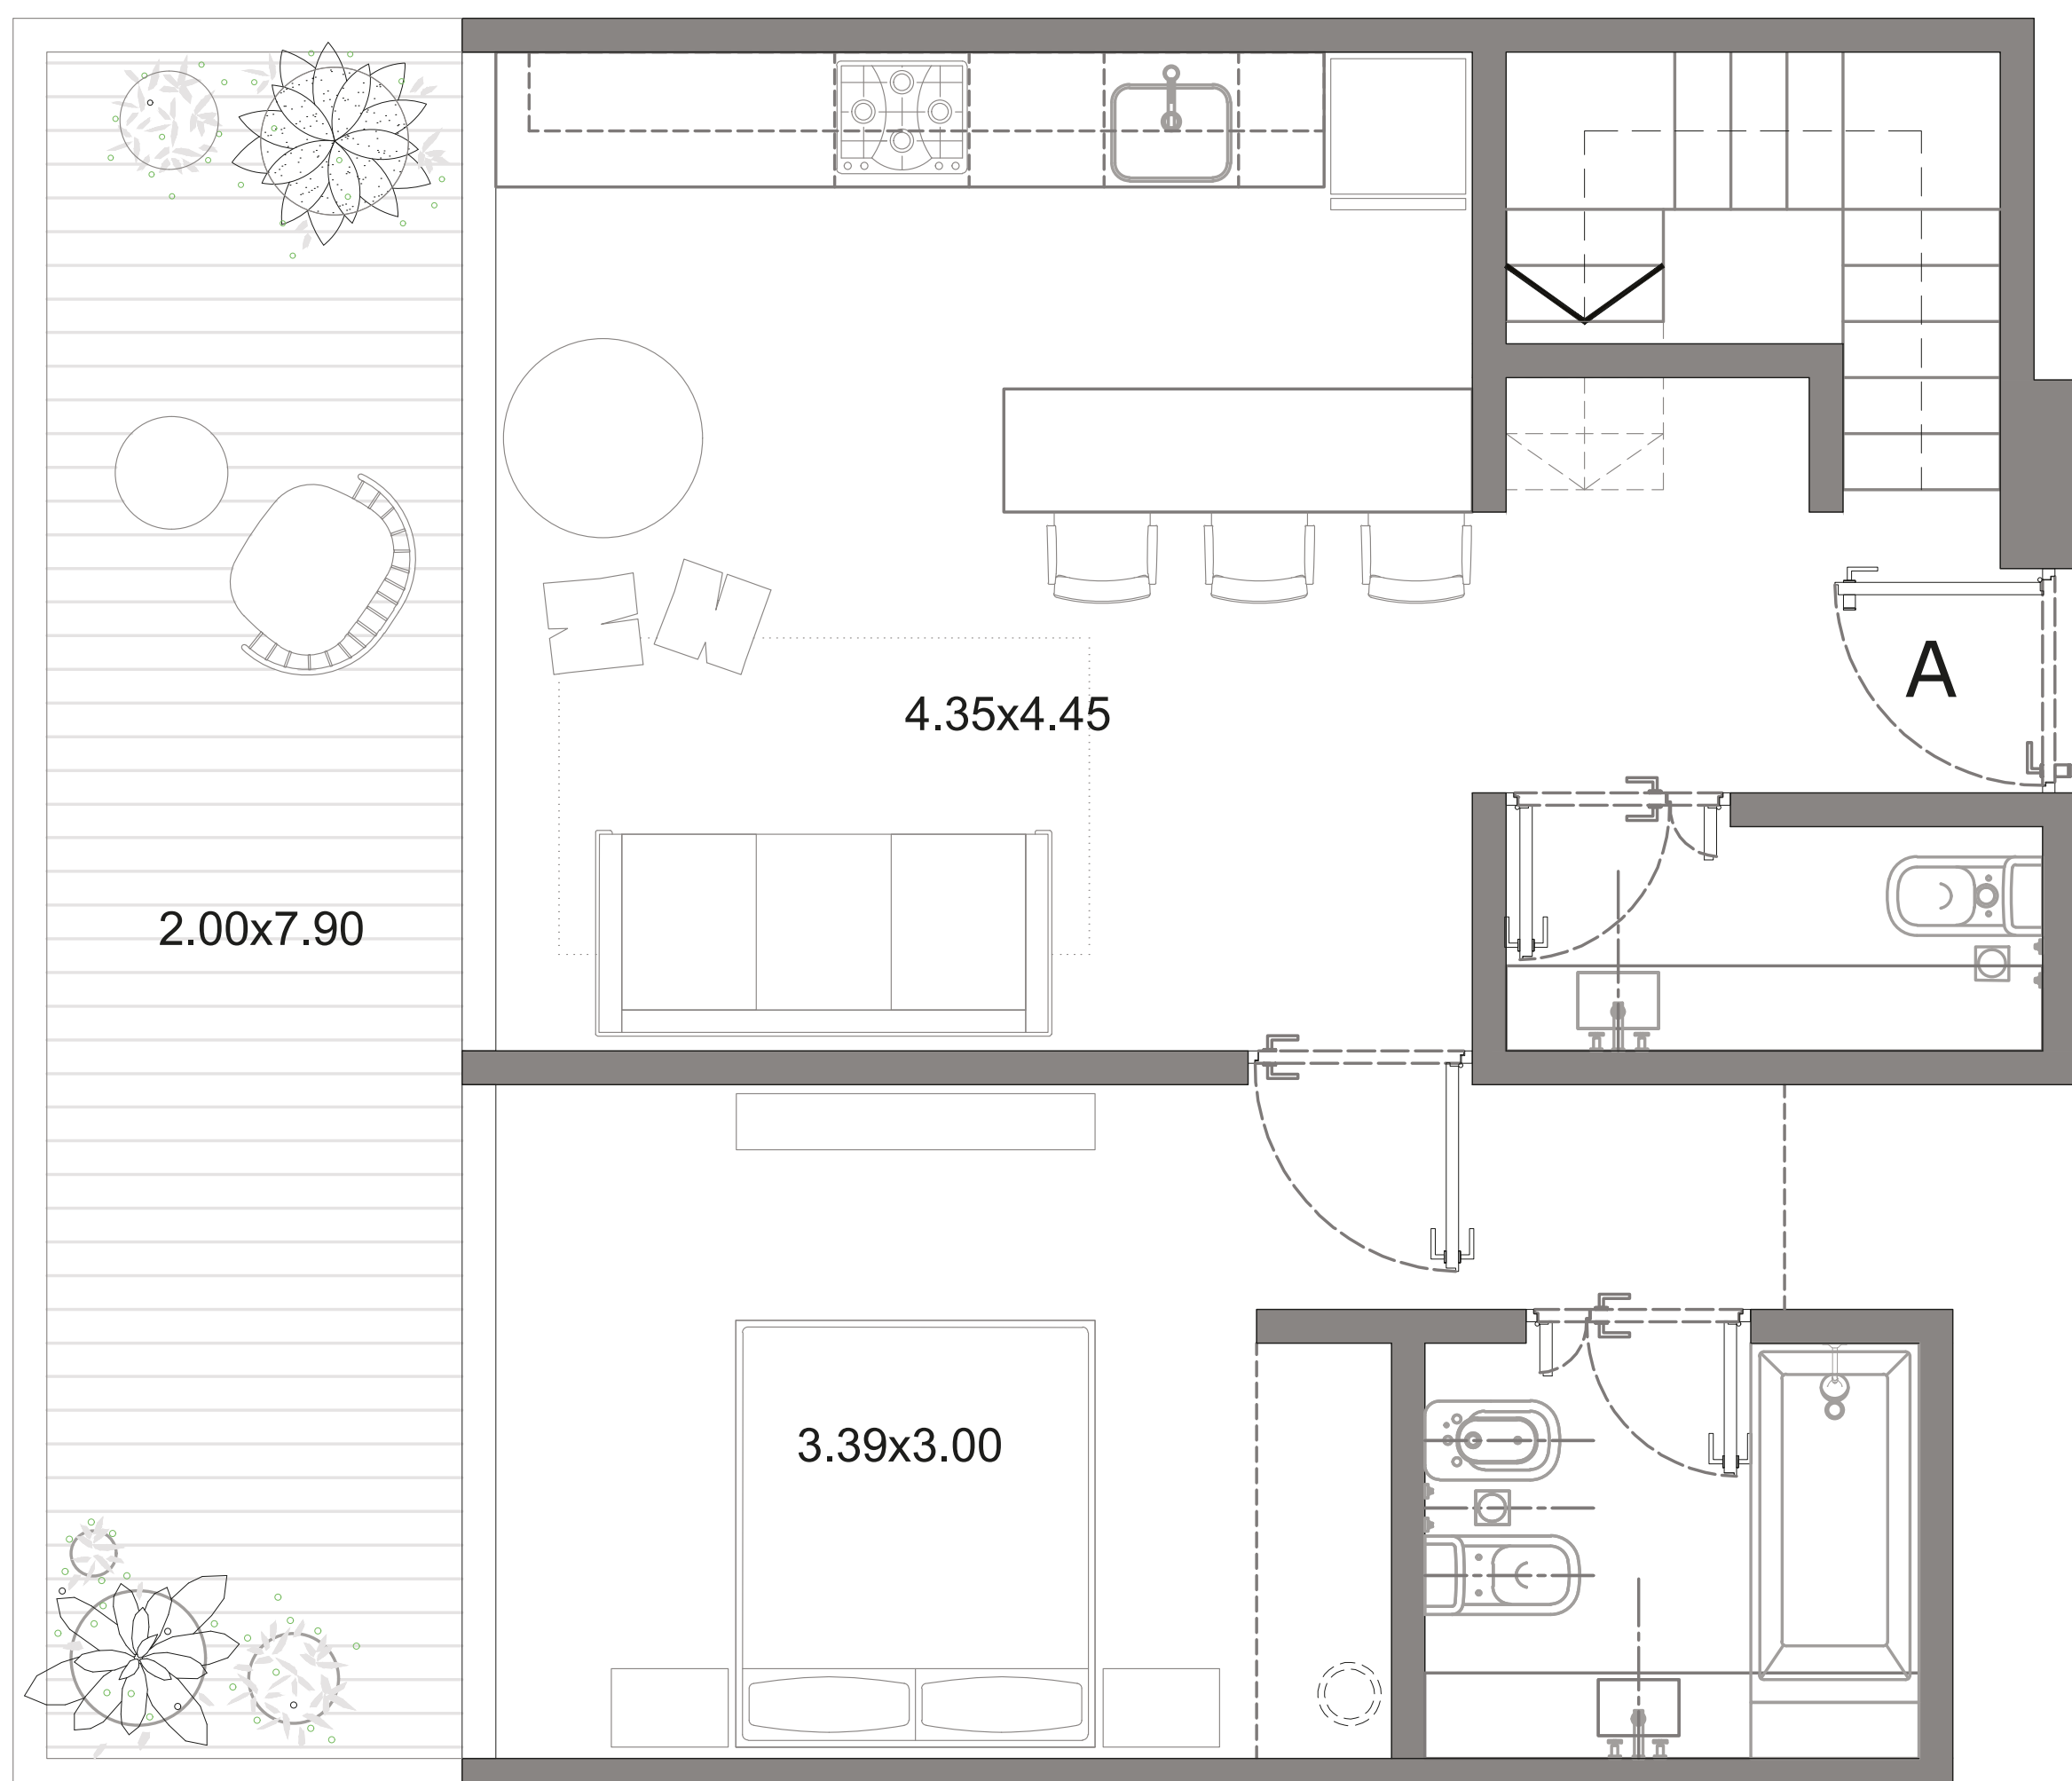

JURAMENTO

7° PISO

UNIDAD 701

2 ambientes


Sup. Cubierta 53.03 m²

Sup. Descubierta 15.64 m²

Sup. Terraza 54.19 m²

Sup. Total 122.86 m²

DONADO

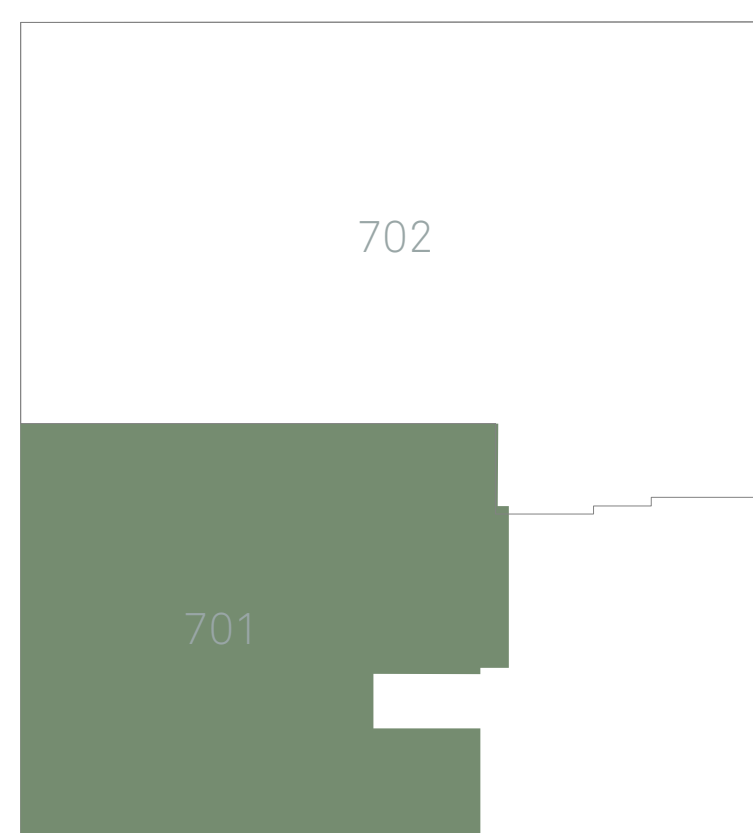

Comercializa



Proyecto y dirección



MMCV.STORE

Desarrollo




Estos planos corresponden al anteproyecto y pueden ser modificados sin previo aviso.

Los valores de superficie de venta corresponden a la superficie de construcción.

Los valores de superficie de escrituración serán expresados en el plano de mensura.

ACROS

JURAMENTO

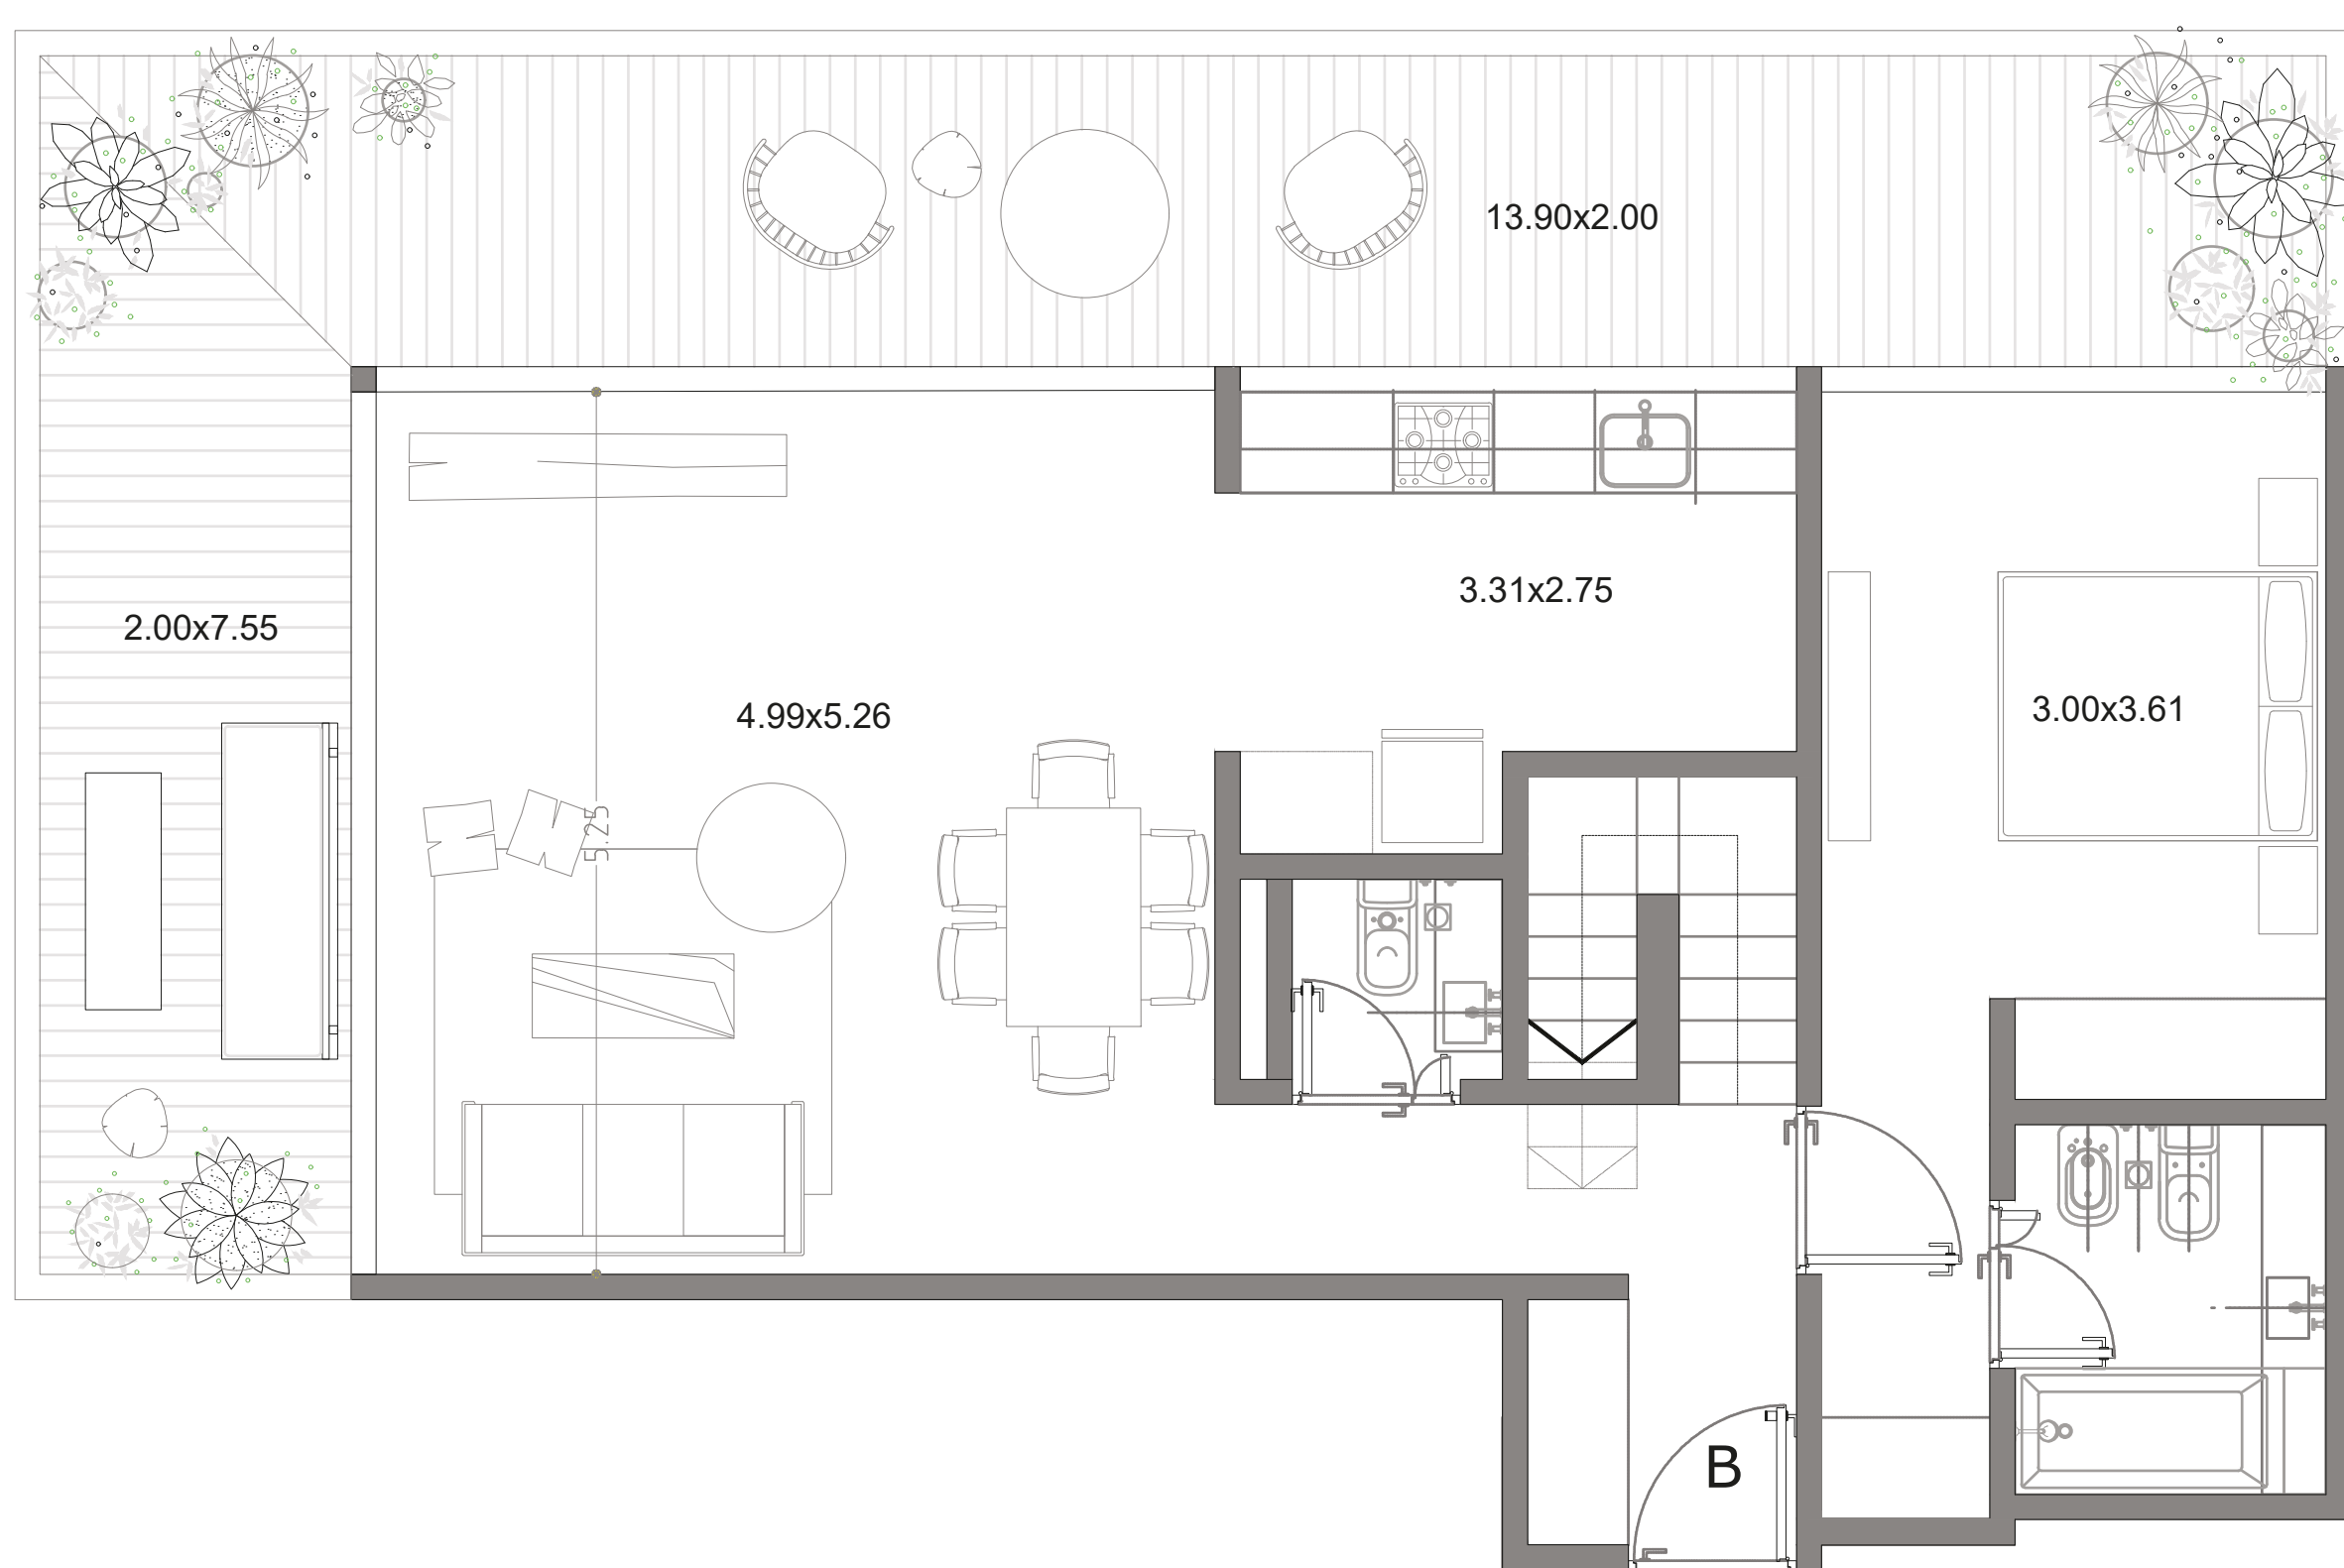

7° PISO

UNIDAD 702

2 ambientes


Sup. Cubierta 72.45 m²

Sup. Descubierta 38.62 m²

Sup. Terraza 72.37 m²

Sup. Total 183.44 m²

JURAMENTO

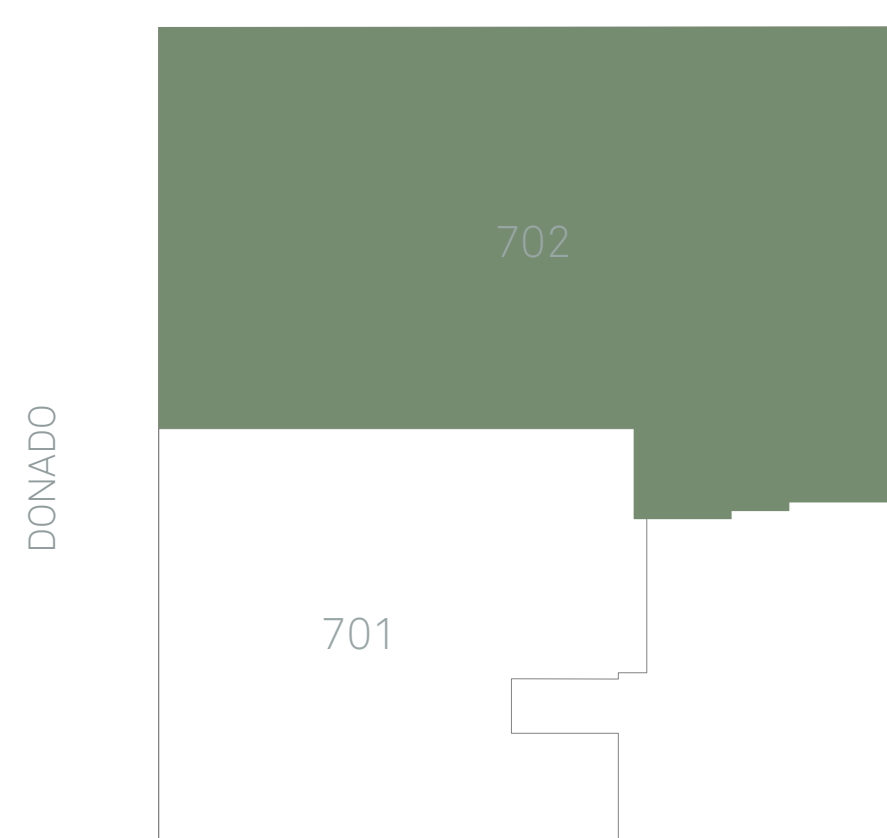

Comercializa



Proyecto y dirección



MMCV.STORE

Desarrollo



Estos planos corresponden al anteproyecto y pueden ser modificados sin previo aviso.

Los valores de superficie de venta corresponden a la superficie de construcción.

Los valores de superficie de escrituración serán expresados en el plano de mensura.



Conocé más
en este QR.

Comercializa



☎ 4821-1100
📞 11-5833-5255

Proyecto y dirección



MMCV.STORE

📞 11-3636-0000

Desarrollo



Grupo Avenew.

ACROS
acros.com.ar